

ORIENTACJA SKALA 1:25000



MAPA DO CELÓW PROJEKTOWYCH	
SKALA MAPY	1 : 500
ARKUSZ MAPY	7.193.15.19.2.4, 7.193.15.19.4.2, 7.193.15.20.1.3
NAZWA MIEJSCOWOŚCI I NUMER DZIAŁKI	Mława ul. Sportowa 1, dz.253/7
IDENTYFIKATOR I NAZWA JEDNOSTKI EWIDENCYJNEJ	141301 1 Mława
IDENTYFIKATOR I NAZWA OBRĘBU EWIDENCYJNEGO	141301 1.0010 Miasto Mława
UKŁAD WSPÓŁRZĘDNYCH PROSTOKĄTNYCH PŁASKICH	UKŁAD „2000” STREFA 7 (21°)
UKŁAD WYSOKOŚCI	KRONSTADT "60"
NR REJESTRU ZGŁOSZEŃ	G.6640.011.584.2017

Poświadczam, że niniejszy dokument został opracowany w wyniku prac geodezyjnych i kartograficznych, których rezultaty zawiera operat techniczny wpisany do ewidencji materiałów państwowych zasobu geodezyjnego i kartograficznego

Organ prowadzący państwowy zasób geodezyjny i kartograficzny.	STAROSTA MŁAWSKI
Identyfikator ewidencyjny materiału zasobu - operatu technicznego.	P.1413.2017.1811
Data wpisania operatu technicznego do ewidencji materiałów zasobu.	0 5 GRU 2017
Imię, nazwisko i podpis osoby reprezentującej organ.	

Marek Krauze
Kierownik Powiatowego Jądka Dokumentacji Geodezyjnej i Kartograficznej
W Wydziale Geodezji, Katastru i Gospodarki Nieruchomościami

Przebieg granic działek pozwala na lokalizowanie budynków w odległościach 4.0m i bliżej
(Rozporządzenie MSWiA z dnia 9.11.2011r. w sprawie standardów technicznych Dz.U. nr 263 poz. 1572 z 2011r.)

Treść mapy w granicach projektowanej inwestycji w zakresie konturów użytków gruntowych jest zgodna z treścią mapy ewidencyjnej.

Grunty w granicach projektowanej inwestycji nie są obciążone służebnościami gruntowymi.

Nie wyklucza się istnienia w terenie innych nie wykazanych na niniejszej mapie urządzeń podziemnych, które nie były zgłoszone do inwentaryzacji, lub o których brak jest informacji w instytucjach branżowych.


Aktualizacji mapy w obszarze oznaczonym kolorem zielonym dokonał w dniu 30.11.2017r. geodeta uprawniony Marek Krauze (nr upr. 8894)

GEODETA UPRAWNIONY

Marek Krauze
nr upr. 8894

SŁUGI GEODEZYJNO-KARTOGRAFICZNE

Marek Krauze
06-500 Mława, ul. Długa 4
NIP 569-104-19-40 REG. 130053932
Nr upr. 8894, tel. 023/654-21-20
www.kmz.mława.pl

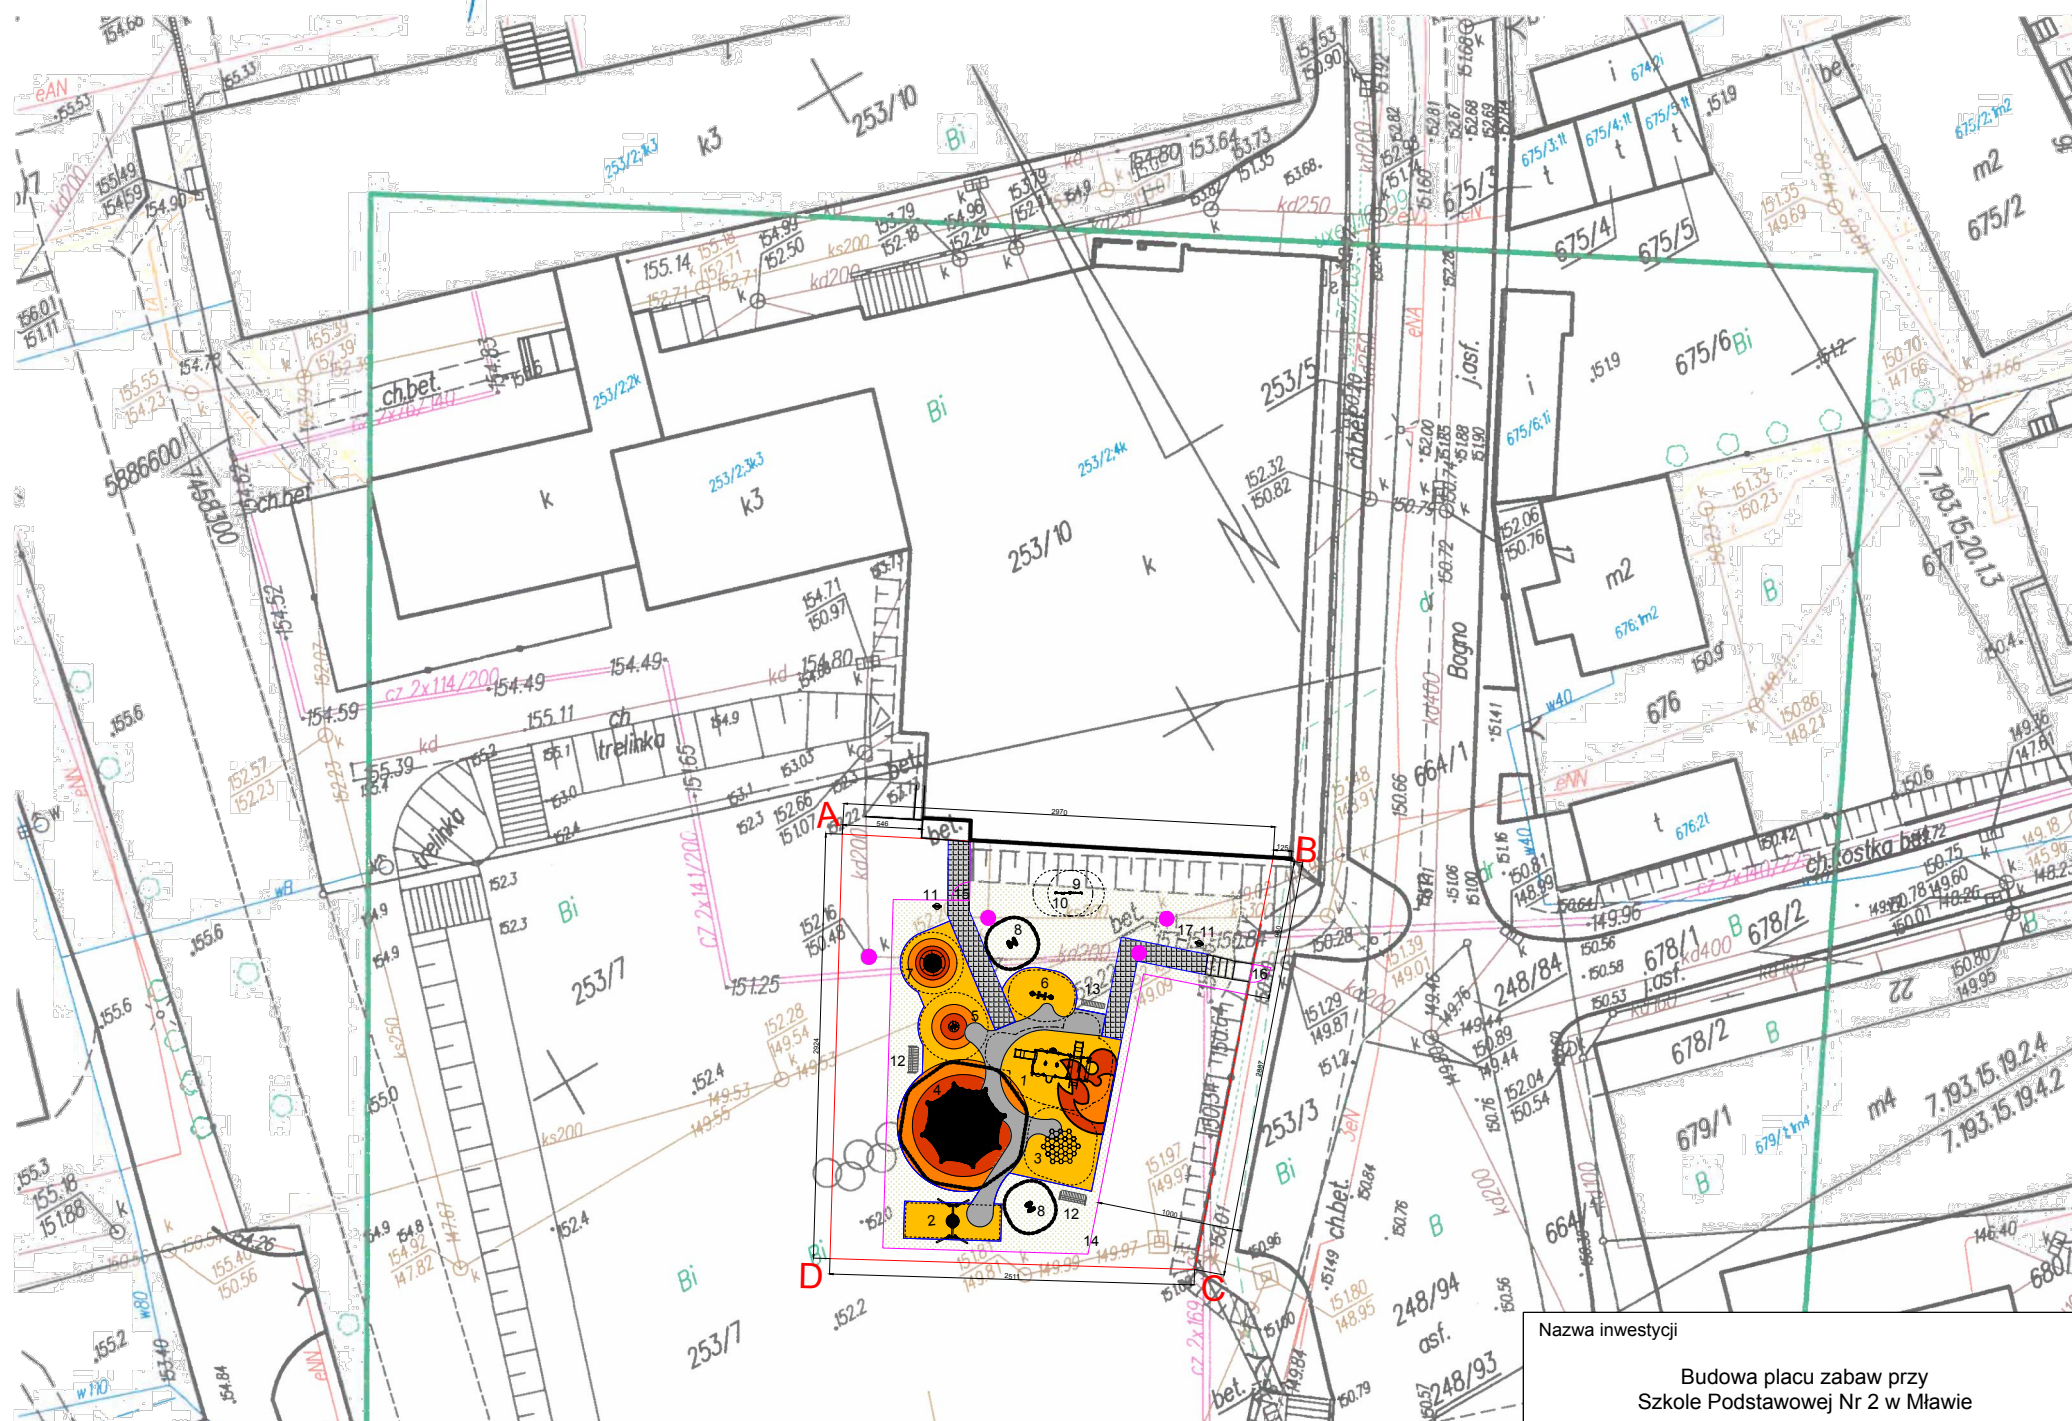

LEGENDA:

- A...D** Obręb terenu objętego opracowaniem
- Projektowana nawierzchnia poliuretanowa
- Projektowana nawierzchnia trawiasta z rolki
- Projektowane obrzeża betonowe
- Projektowane ogrodzenie wys. 1m
- Projektowany chodnik z kostki Holland
- Urządzenia zabawowe
- Istniejąca studzienka

Elementy wyposażenia placu:

- 1 Zestaw wielofunkcyjny "wóz strażacki" - 1szt.
- 2 Huśtawka z siedziskami typu bocianie gniazdo - 1szt.
- 3 Zestaw sprawnościowy typu skoczki - 1szt.
- 4 Linarium, wys. 4,5m - 1szt.
- 5 Karuzela na 3 sprężynach - 1szt.
- 6 Huśtawka wagowa w kształcie zaby - 1 szt.
- 7 Trampolina - 1szt.
- 8 Tuby do rozmawiania w kształcie kwiatków - 1 kpl.
- 9 Tablica edukacyjna dźwiękowa Perkusja - 1szt.
- 10 Tablica edukacyjna dźwiękowa Cymbalki - 1szt.
- 11 Kosz na śmieci - 2szt.
- 12 Ławka stalowa z oparciem - 2szt.
- 13 Ławka bez oparcia - 1szt.
- 14 Ogrodzenie systemowe metalowe, wys. 1m - 74mb
- 15 Furtka systemowa z zamkiem, szer. 1,25m, wys. 1m - 1szt.
- 16 Furtka przelączana z zamkiem - 1szt.
- 17 Tablica regulaminowa - 1szt.

Nawierzchnia:

- Nawierzchnia poliuretanowa:
- grubość 40mm dla HIC do 1,5m ~ 215m2
- Chodnik z kostki Holland ~ 37m2
- Obrzeża betonowe ~ 132 mb
- Nawierzchnia trawiasta z rolki ~ 197 m2

Nazwa inwestycji		
Budowa placu zabaw przy Szkole Podstawowej Nr 2 w Mławie		
Inwestor		
Miasto Mława ul. Stary Rynek 19, 06-500 Mława pow. mławski, woj. mazowieckie		
Lokalizacja		
Szkola Podstawowa Nr 2, ul. Sportowa 1, 06-500 Mława, części działki o nr ewid. 253/7, obręb 0010		
Projektant		
Playtime Sp. z o.o. ul. Pocztowa 1 lok. 7, 05-082 Stare Babice		
Imię i nazwisko projektanta	Nr uprawnień bud.	Podpis
mgr inż. Leszek Kapczyński	MAZ/0288/PWOK/09	
Tytuł rysunku:		
PLAN ZAGOSPODAROWANIA TERENU		
Data:	Skala 1:500 Format A3	Rys. nr 1
15.12.2017		