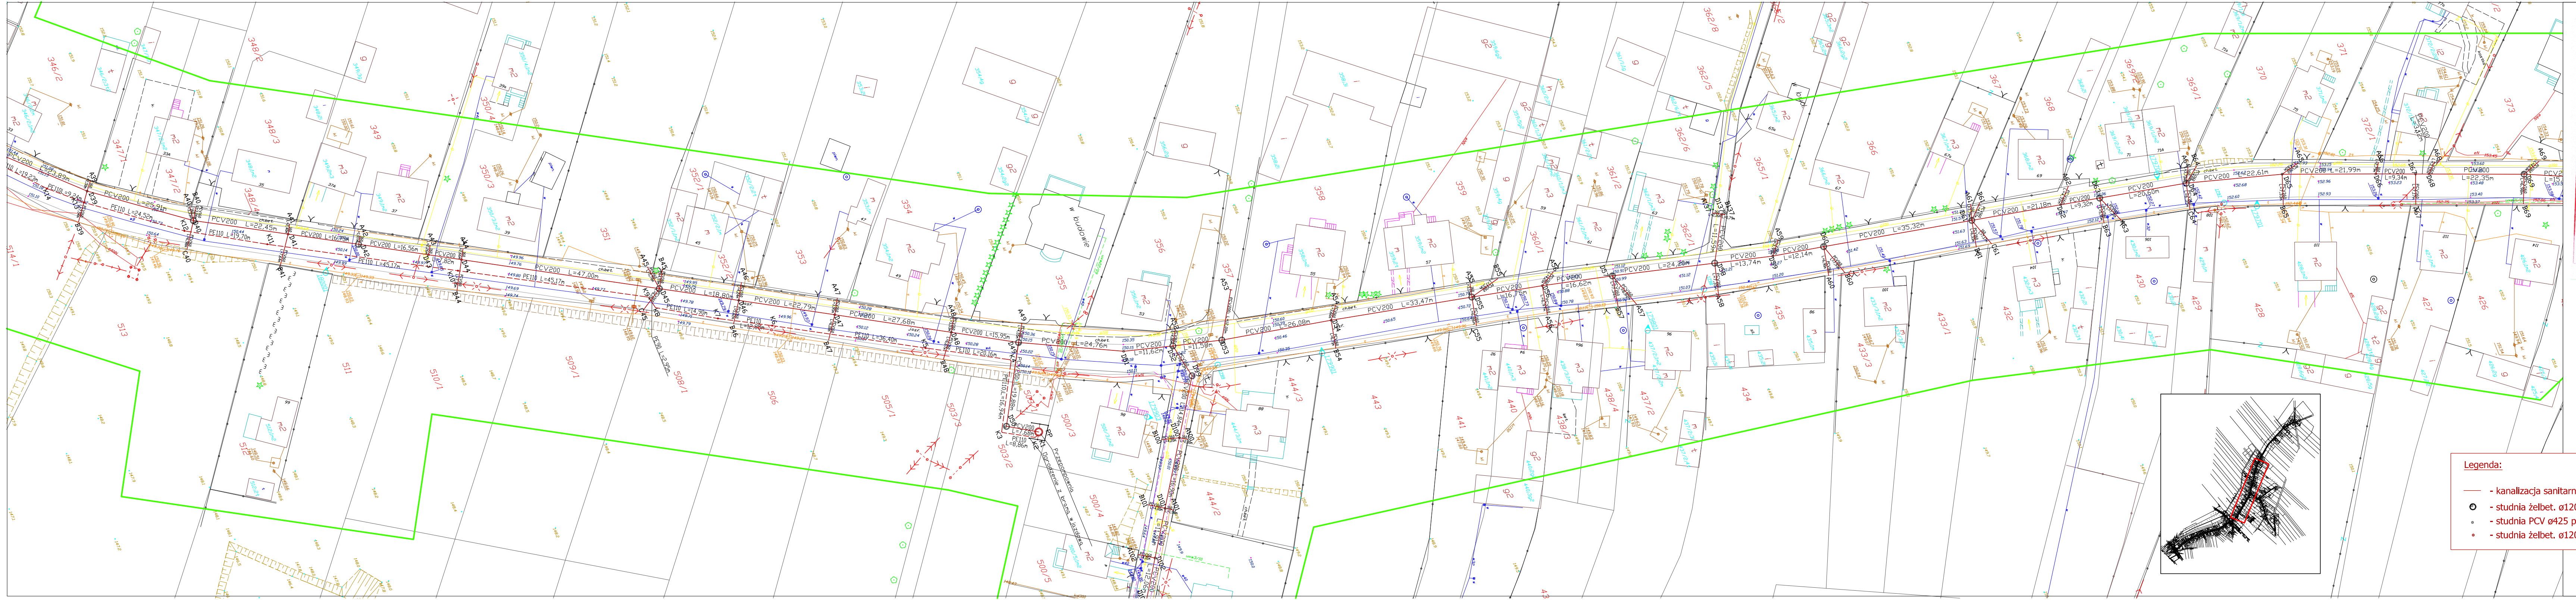

STAROSTWO POWIATOWE W MŁAWIE
Wydział Geodezji, Katastru i Gospodarki Nieruchomościami
Zespół ds. Koordynacji Usytuowania Projektowanych Sieci Uzbrojenia Terenu

Na podstawie art 27 ust. 1 ustawy z dnia 17 maja 1989 r. - Prawo geodezyjne i kartograficzne (Dz. U. z 2005 r. Nr 240, poz 2027) uzgodniono usytuowanie projektowanych sieci uzbrojenia terenu.

sieci k.s.
(wyszczególnienie uzgadnianych sieci uzbrojenia terenu)

Uzgodnione usytuowanie sieci uzbrojenia terenu podlega wytyczeniu i geodezyjnej inwentaryzacji powykonawczej przez jednostki uprawnione do wykonywania prac geodezyjnych.
W razie niezgodności realizacji sieci uzbrojenia terenu z uzgodnionym projektem inwestor zobowiązany jest przedłożyć mapę z wynikami pomiarów powykonawczych właściwemu organowi administracji architektoniczno - budowlanej.
Uzgodnienie usytuowania projektowanych sieci uzbrojenia terenu zachowuje ważność przez okres 3 lat od daty wydania opinii w sprawie uzgadniania usytuowania projektowanych sieci uzbrojenia terenu.
Uzgodnienie traci ważność w przypadku, o którym mowa w § 13 rozporządzenia Ministerstwa Rozwoju Regionalnego i Budownictwa z dnia 2 kwietnia 2001 r. w sprawie geodezyjnej ewidencji sieci uzbrojenia terenu oraz zespołów uzgadniania dokumentacji projektowej (Dz. U. Nr 38 poz. 455)

Nr G.7442/011/151/2010

Mława dnia 2010.10.21

Z up. STAROSTY
Arkadiusz Głażewski
Przewodniczący Zespołu ds. Koordynacji Usytuowania Projektowanych Sieci Uzbrojenia Terenu
(podpis przewodniczącego zespołu)

Treść rysunku w zakresie inwentaryzacji zgodna z mapą -KERG 1982-59/2010 z dnia 05.07.2010r.

Legenda:
- - kanalizacja sanitarna proj.
- ◎ - studnia żelbet. ø1200 proj.
- ∘ - studnia PCV ø425 proj.
- • - studnia żelbet. ø1200 istniej.

PRACOWNIA
PROJEKTÓW BUDOWLANYCH
mgr inż.
Dariusz Nehring
Dokumentacje techniczne
Kosztorysy
Operaty wodnoprawne
Nadzory inwestorskie

ul.dr Anny Dobrskiej 9
06-500 Mława
Telefon 023-654 95 06
Telefax 023-654 95 06
Kom. 501 257 191

Nazwa zadania:	Budowa sieci kanalizacji sanitarnej wraz z przykanalikami w ul. Studzieniec, Brzozowej, Sosnowej.		Nr rys. 1.3
Adres inwestycji:	06-500 Mława, ul. Studzieniec, Brzozowa, Sosnowa.		
Tytuł i przed. rys.	Projekt zagospodarowania terenu		Skala 1:500
Funkcja:	Imię i nazwisko:	Data:	Podpis:
Projektował:	mgr inż. Dariusz Nehring	10.2010	
Upraw. bud.:	CIE 28/90; MAZ/0331/PWOS/04		
Sprawdził:	mgr inż. Dariusz Nowiński	10.2010	
Upraw. bud.:	WAM/0072/PWOS/04		