


PLAN ORIENTACYJNY

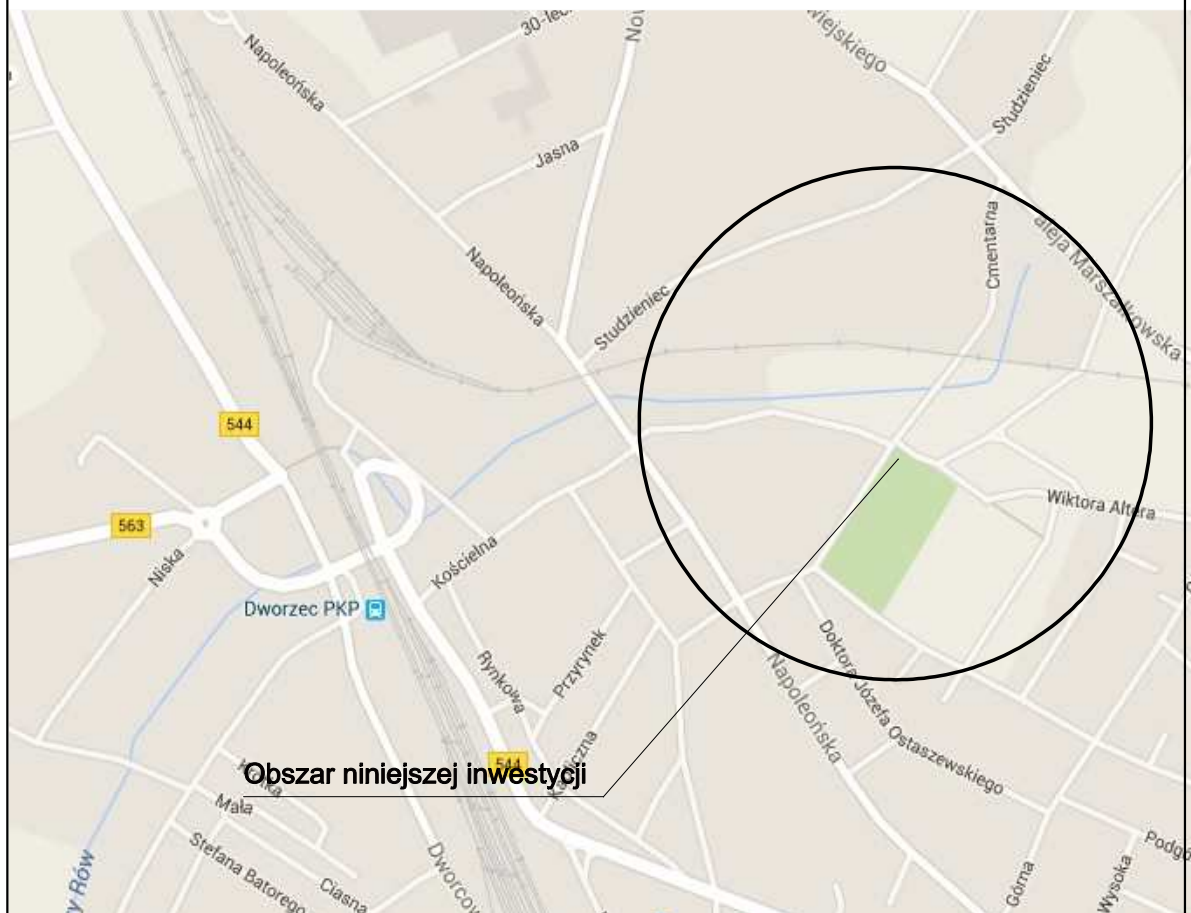

Obszar niniejszej inwestycji

USŁUGI PROJEKTOWE Leonard Witkowski 06-500 Mława, ul. Republiki Piłczyńskiej 4			
	INWESTOR Miasto Mława, 06-500 Mława ul. Stary Rynek 19		
	STADIUM ORGANIZACJA RUCHU	BRANŻA DROGOWA	SKALA: 1:25 000
	RYSUNEK PLAN ORIENTACYJNY		NUMER RYSUNKU 0
	TEMAT: Tymczasowa organizacja ruchu budowy punktów świetlnych w ul. Cmentarnej w Mławie		
	OPRACOWAŁ: Leonard Witkowski		PODPIS