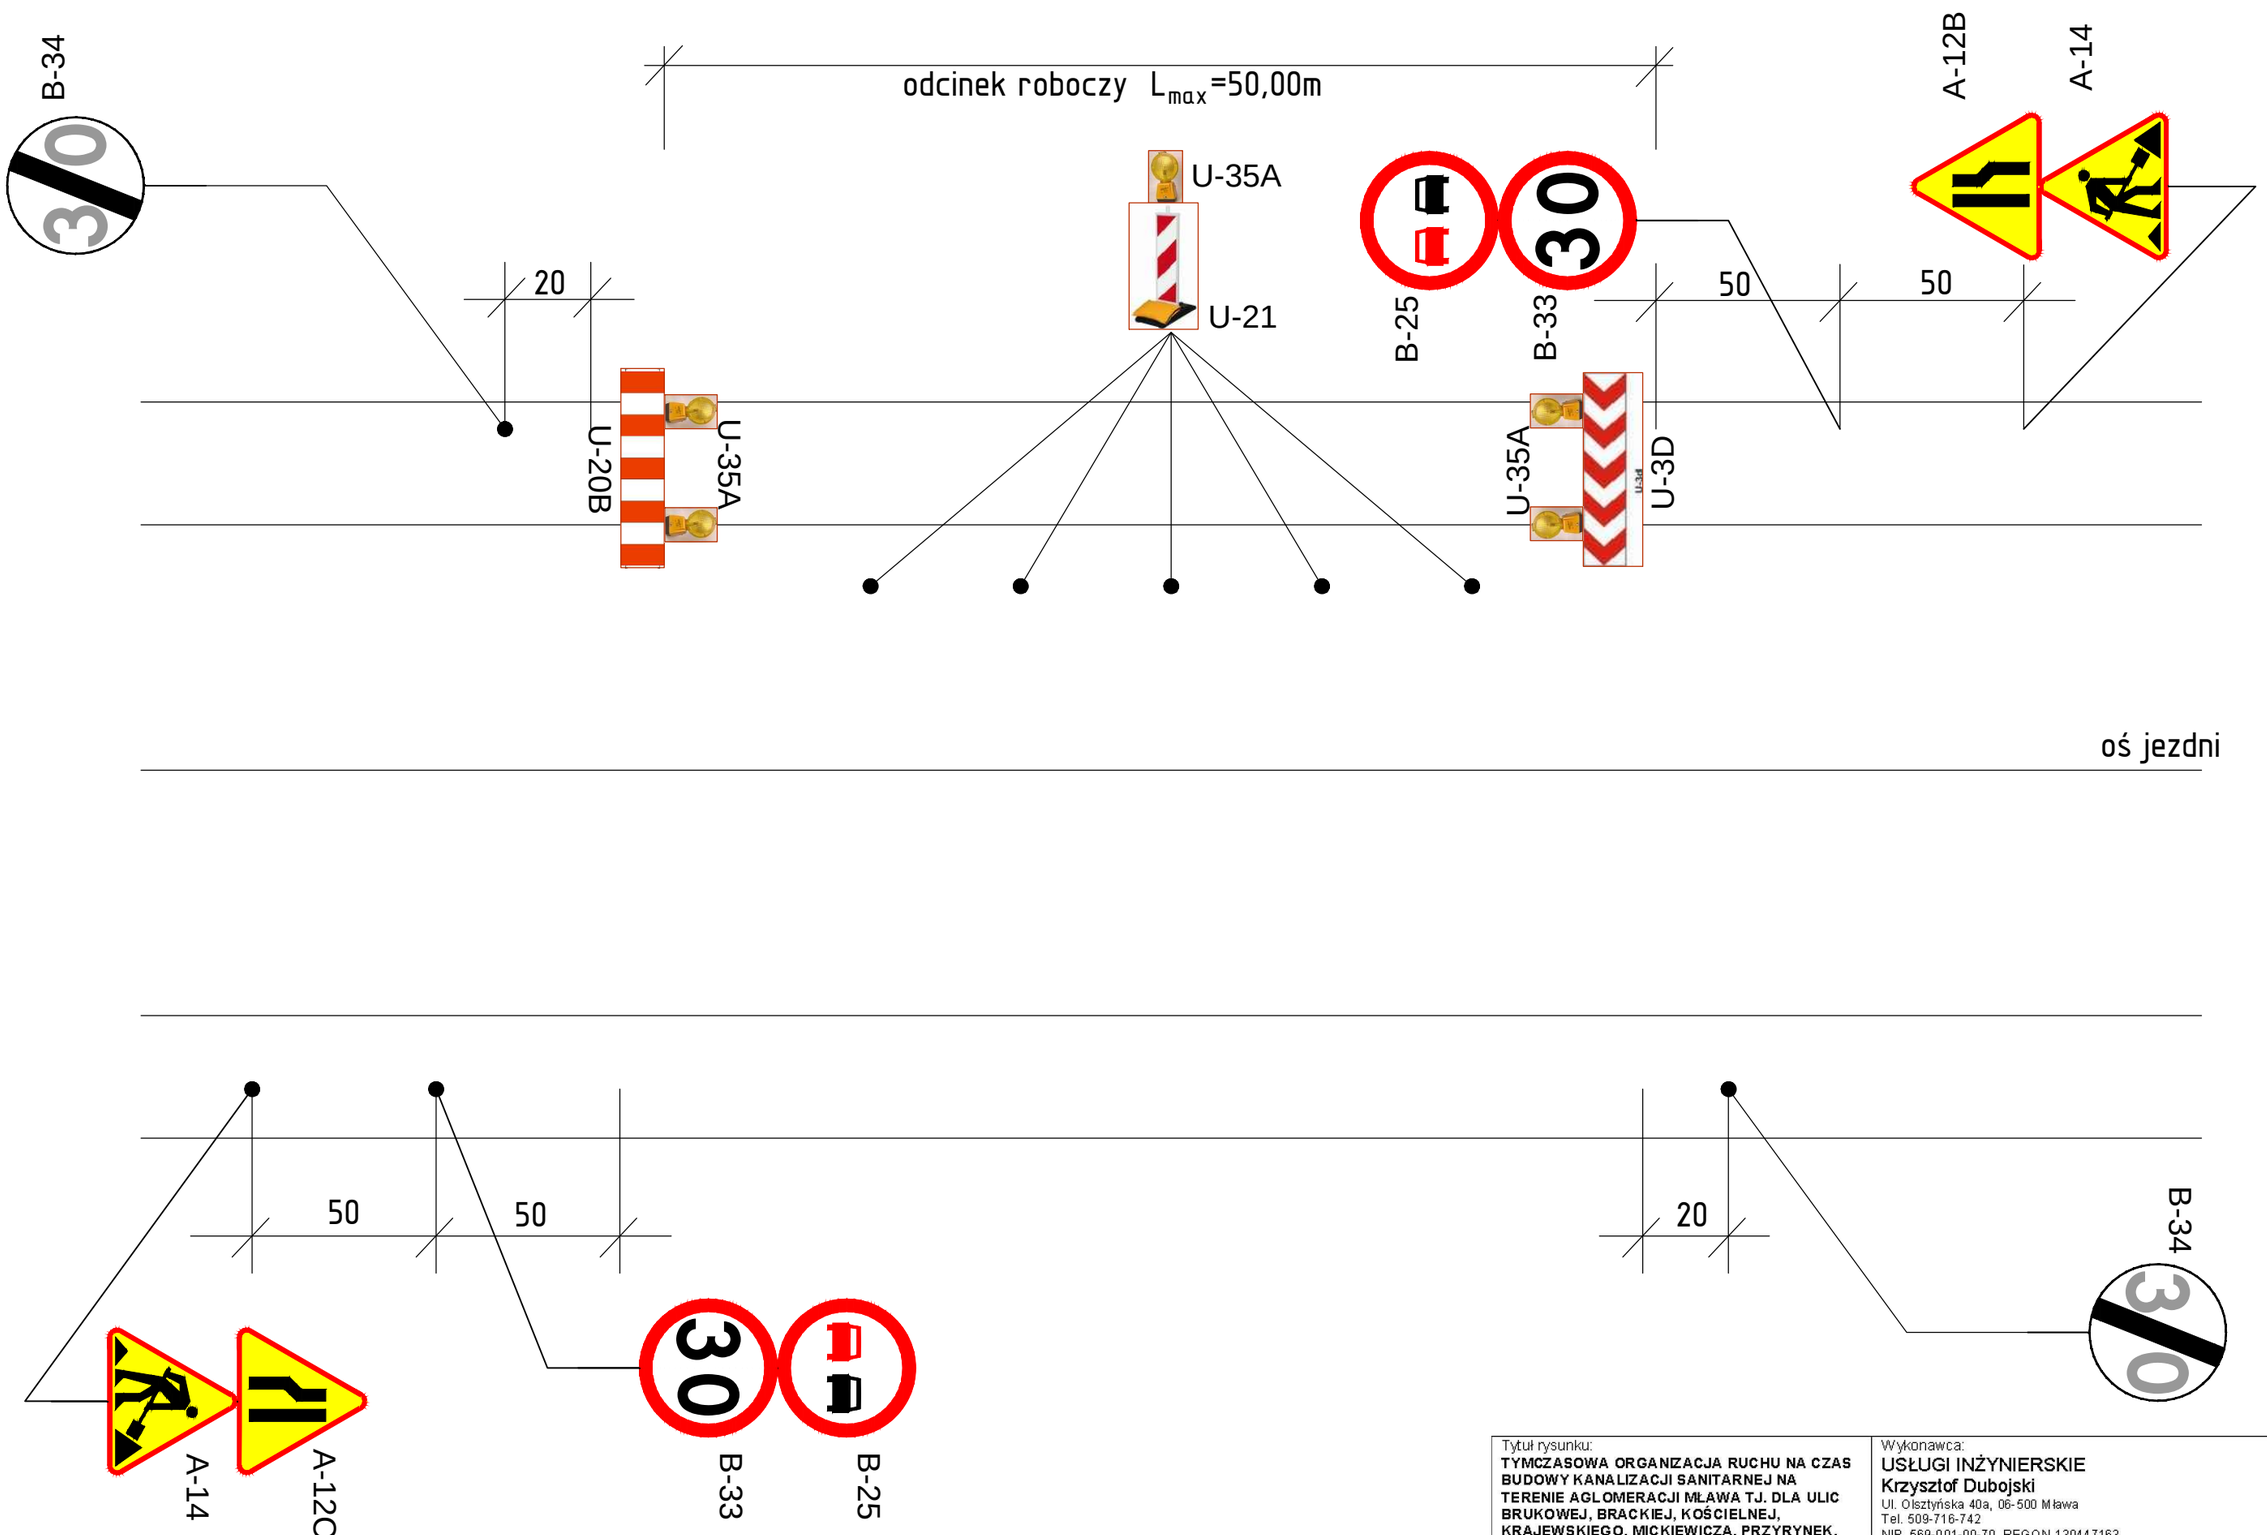

Tytuł rysunku: **TYMCZASOWA ORGANIZACJA RUCHU NA CZAS BUDOWY KANALIZACJI SANITARNEJ NA TERENIE AGLOMERACJI MŁAWA TJ. DLA ULIC BRUKOWEJ, BRACKIEJ, KOŚCIELNEJ, KRAJEWSKIEGO, MICKIEWICZA, PRZYRYNEK, RYNKOWEJ, KAPLICZNEJ**	Wykonawca: USŁUGI INŻYNIERSKIE Krzysztof Dubojski Ul. Olsztyńska 40a, 06-500 Mława Tel. 509-716-742 NIP 569-001-00-70 REGON 130447163
Nazwa dokumentacji: **BUDOWA KANALIZACJI SANITARNEJ NA TERENIE AGLOMERACJI MŁAWA - OBSZAR A6**	
Inwestor: **MIASTO MŁAWA 06-500 MŁAWA, UL. STARY RYNEK 19**	Projektant: mgr inż. Krzysztof Dubojski
Skala: SZKIC — Nr rys. **WARIANT I**	Data: marzec 2016r.
	Stadium: Projekt Bud.-Wyk
	Branża: DROGOWA