


oś jezdni

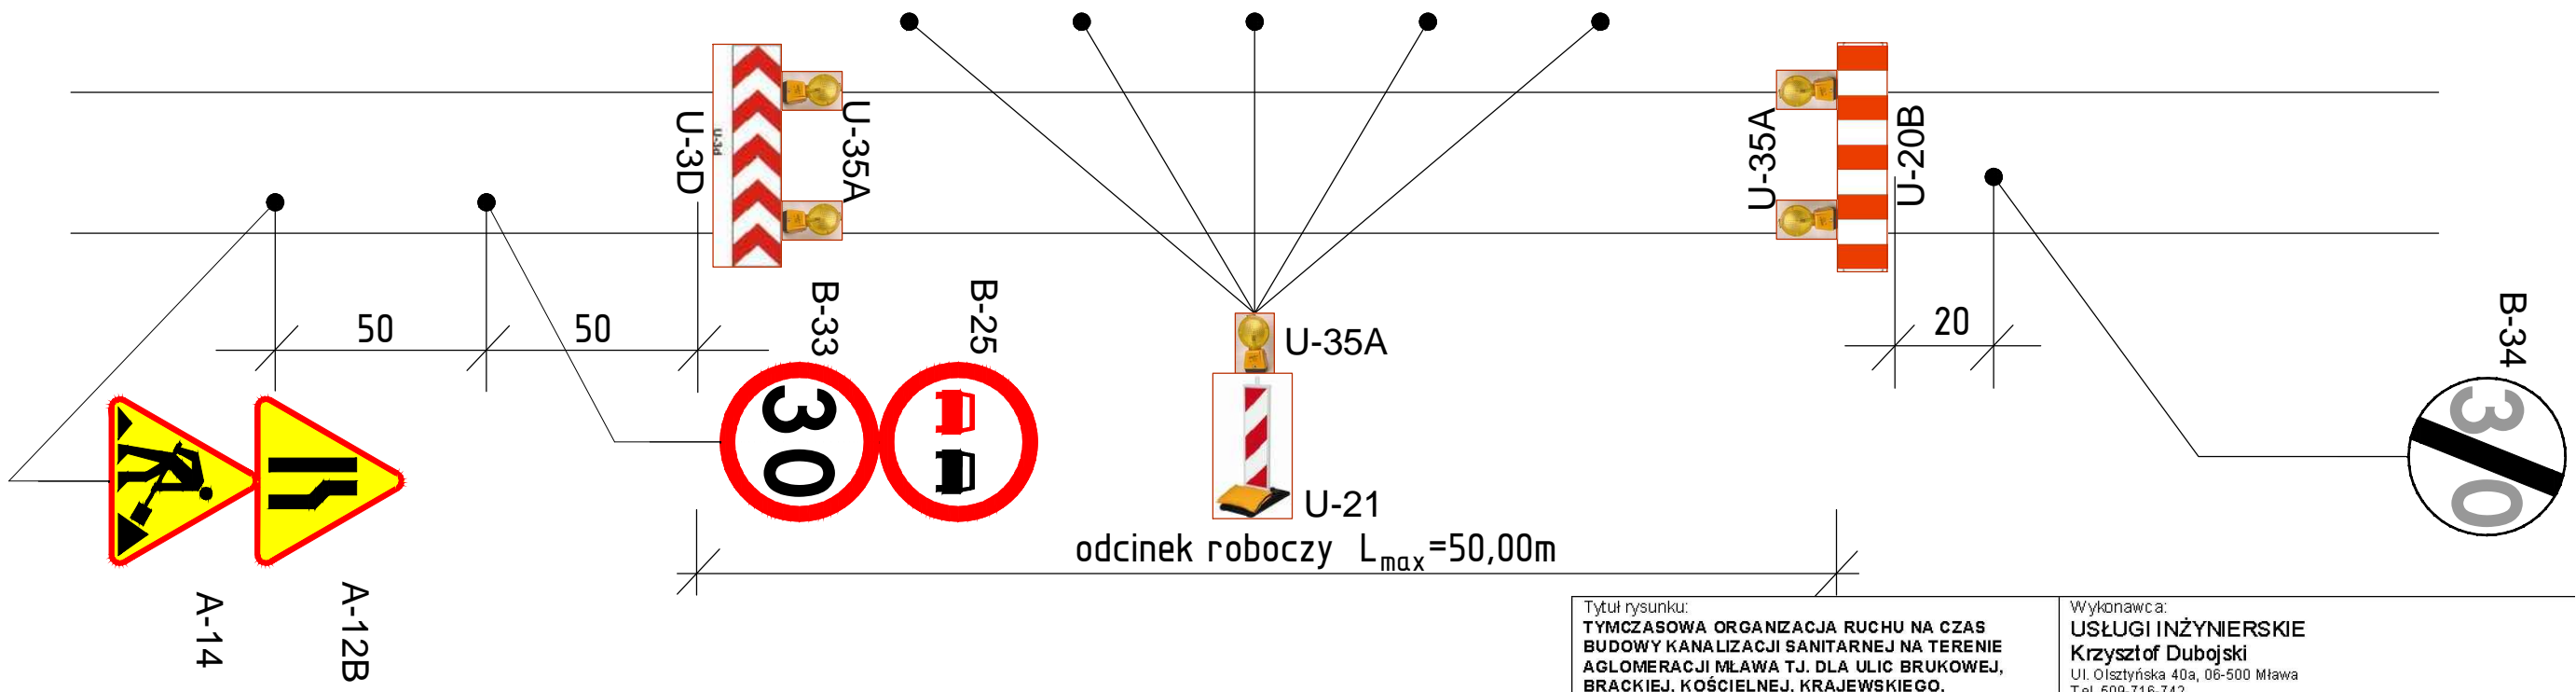

Tytuł rysunku: <b>TYMCZASOWA ORGANIZACJA RUCHU NA CZAS BUDOWY KANALIZACJI SANITARNEJ NA TERENIE AGLOMERACJI MŁAWA TJ. DLA ULIC BRUKOWEJ, BRACKIEJ, KOŚCIELNEJ, KRAJEWSKIEGO, MICKIEWICZA, PRZYRYNEK, RYNKOWEJ, KAPLICZNEJ</b>		Wykonawca: <b>USŁUGI INŻYNIERSKIE Krzysztof Dubojski</b> Ul. Olsztyńska 40a, 06-500 Mława Tel. 509-716-742 NIP 569-001-00-70 REGON 130447163		
Nazwa dokumentacji: <b>BUDOWA KANALIZACJI SANITARNEJ NA TERENIE AGLOMERACJI MŁAWA - OBSZAR A6</b>				
Inwestor: <b>MIASTO MŁAWA 06-500 MŁAWA, UL. STARY RYNEK 19</b>		Projektant: <b>mgr inż. Krzysztof Dubojski</b>	Data: <b>marzec 2016r.</b>	Stadium: <b>Projekt Bud.-Wyk</b>
Skala: <b>SZKIC</b>	Nr rys. <b>WARIANT II</b>			Branża: <b>DROGOWA</b>