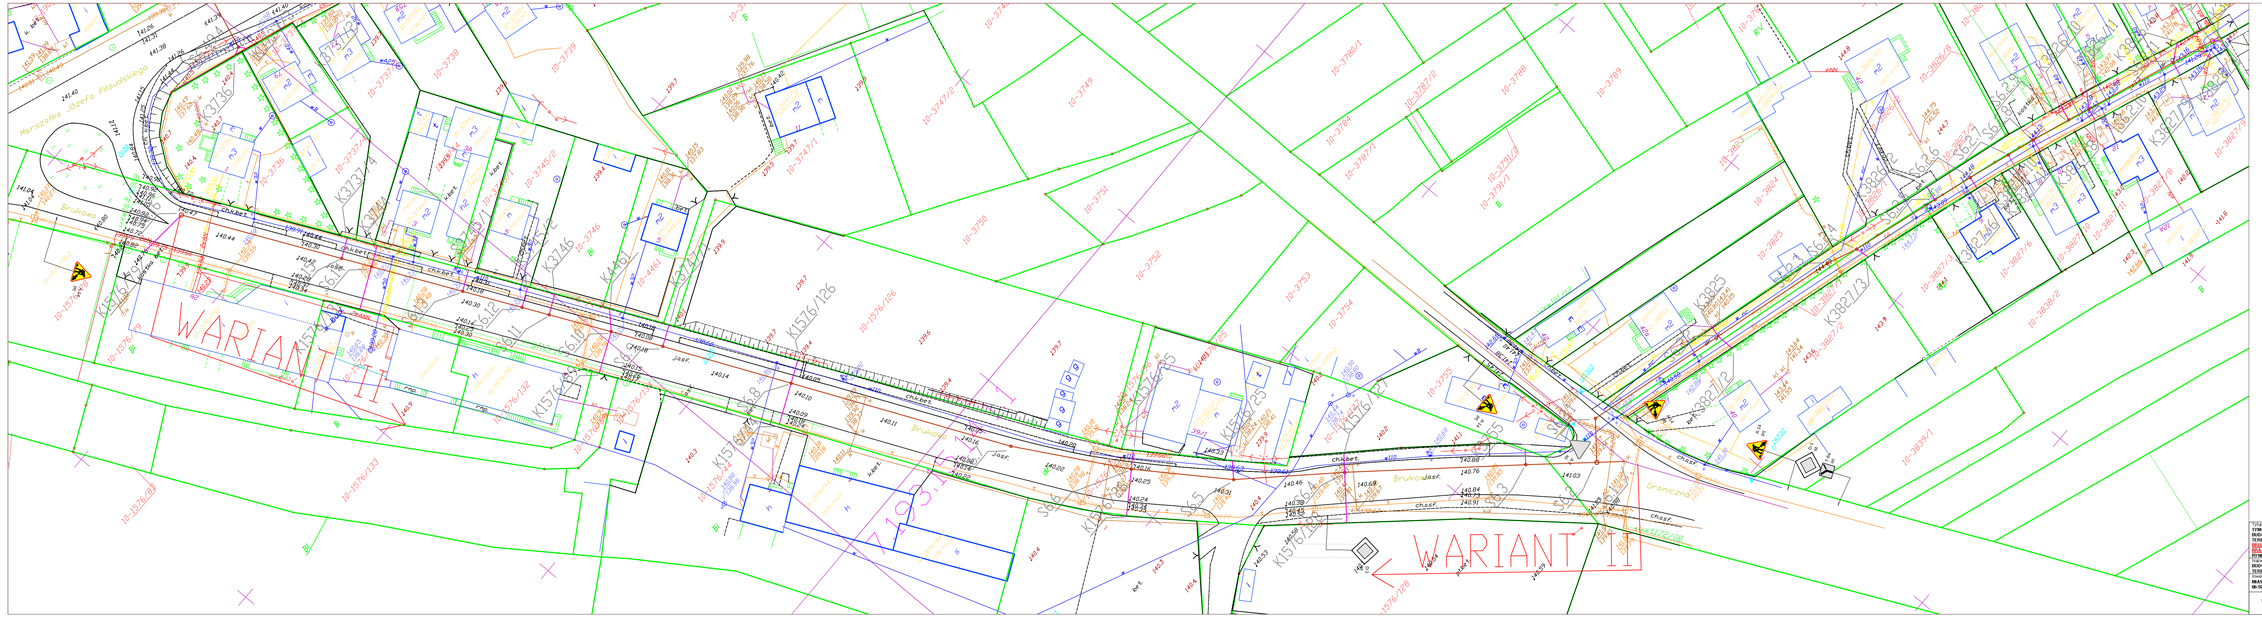

Legenda:

A-14 prj - projektowane oznakowanie pionowe

A-7 ist - istniejące oznakowanie pionowe

Tytuł zadania: **TYMCZASOWA ORGANIZACJA RUCHU NA CZAS BUDOWY KANALIZACJI SANITARNEJ NA TERENIE AGLOMERACJI MŁAWA T.2 DLA ULIC BRUKOWEJ, BRACKIEJ, KOŚCIELNEJ, GRANICZNEJ, BRONIEWICZA, PRZYRYNEK, RYNKOWEJ, ŁAZIENKOWEJ, ŁOMIANOWEJ.** Dokumentacja: **BUDOWA KANALIZACJI SANITARNEJ NA TERENIE AGLOMERACJI MŁAWA – OBSZAR A6**		Wykonawca: USŁUGI INŻYNIERSKIE Krzysztof Dubojski Ul. Okulickiego 40a, 05-500 Mława Tel. 505-710-745 NIP 5550-001-00-70 REGON 130447163	
Skala: 1:500	Nr rys. **ETAP I**	Projektant: mgr inż. Krzysztof Dubojski	Data: marzec 2016r.	Stadium: Projekt Bud.-Wyk.
				Branża: DROGOWA