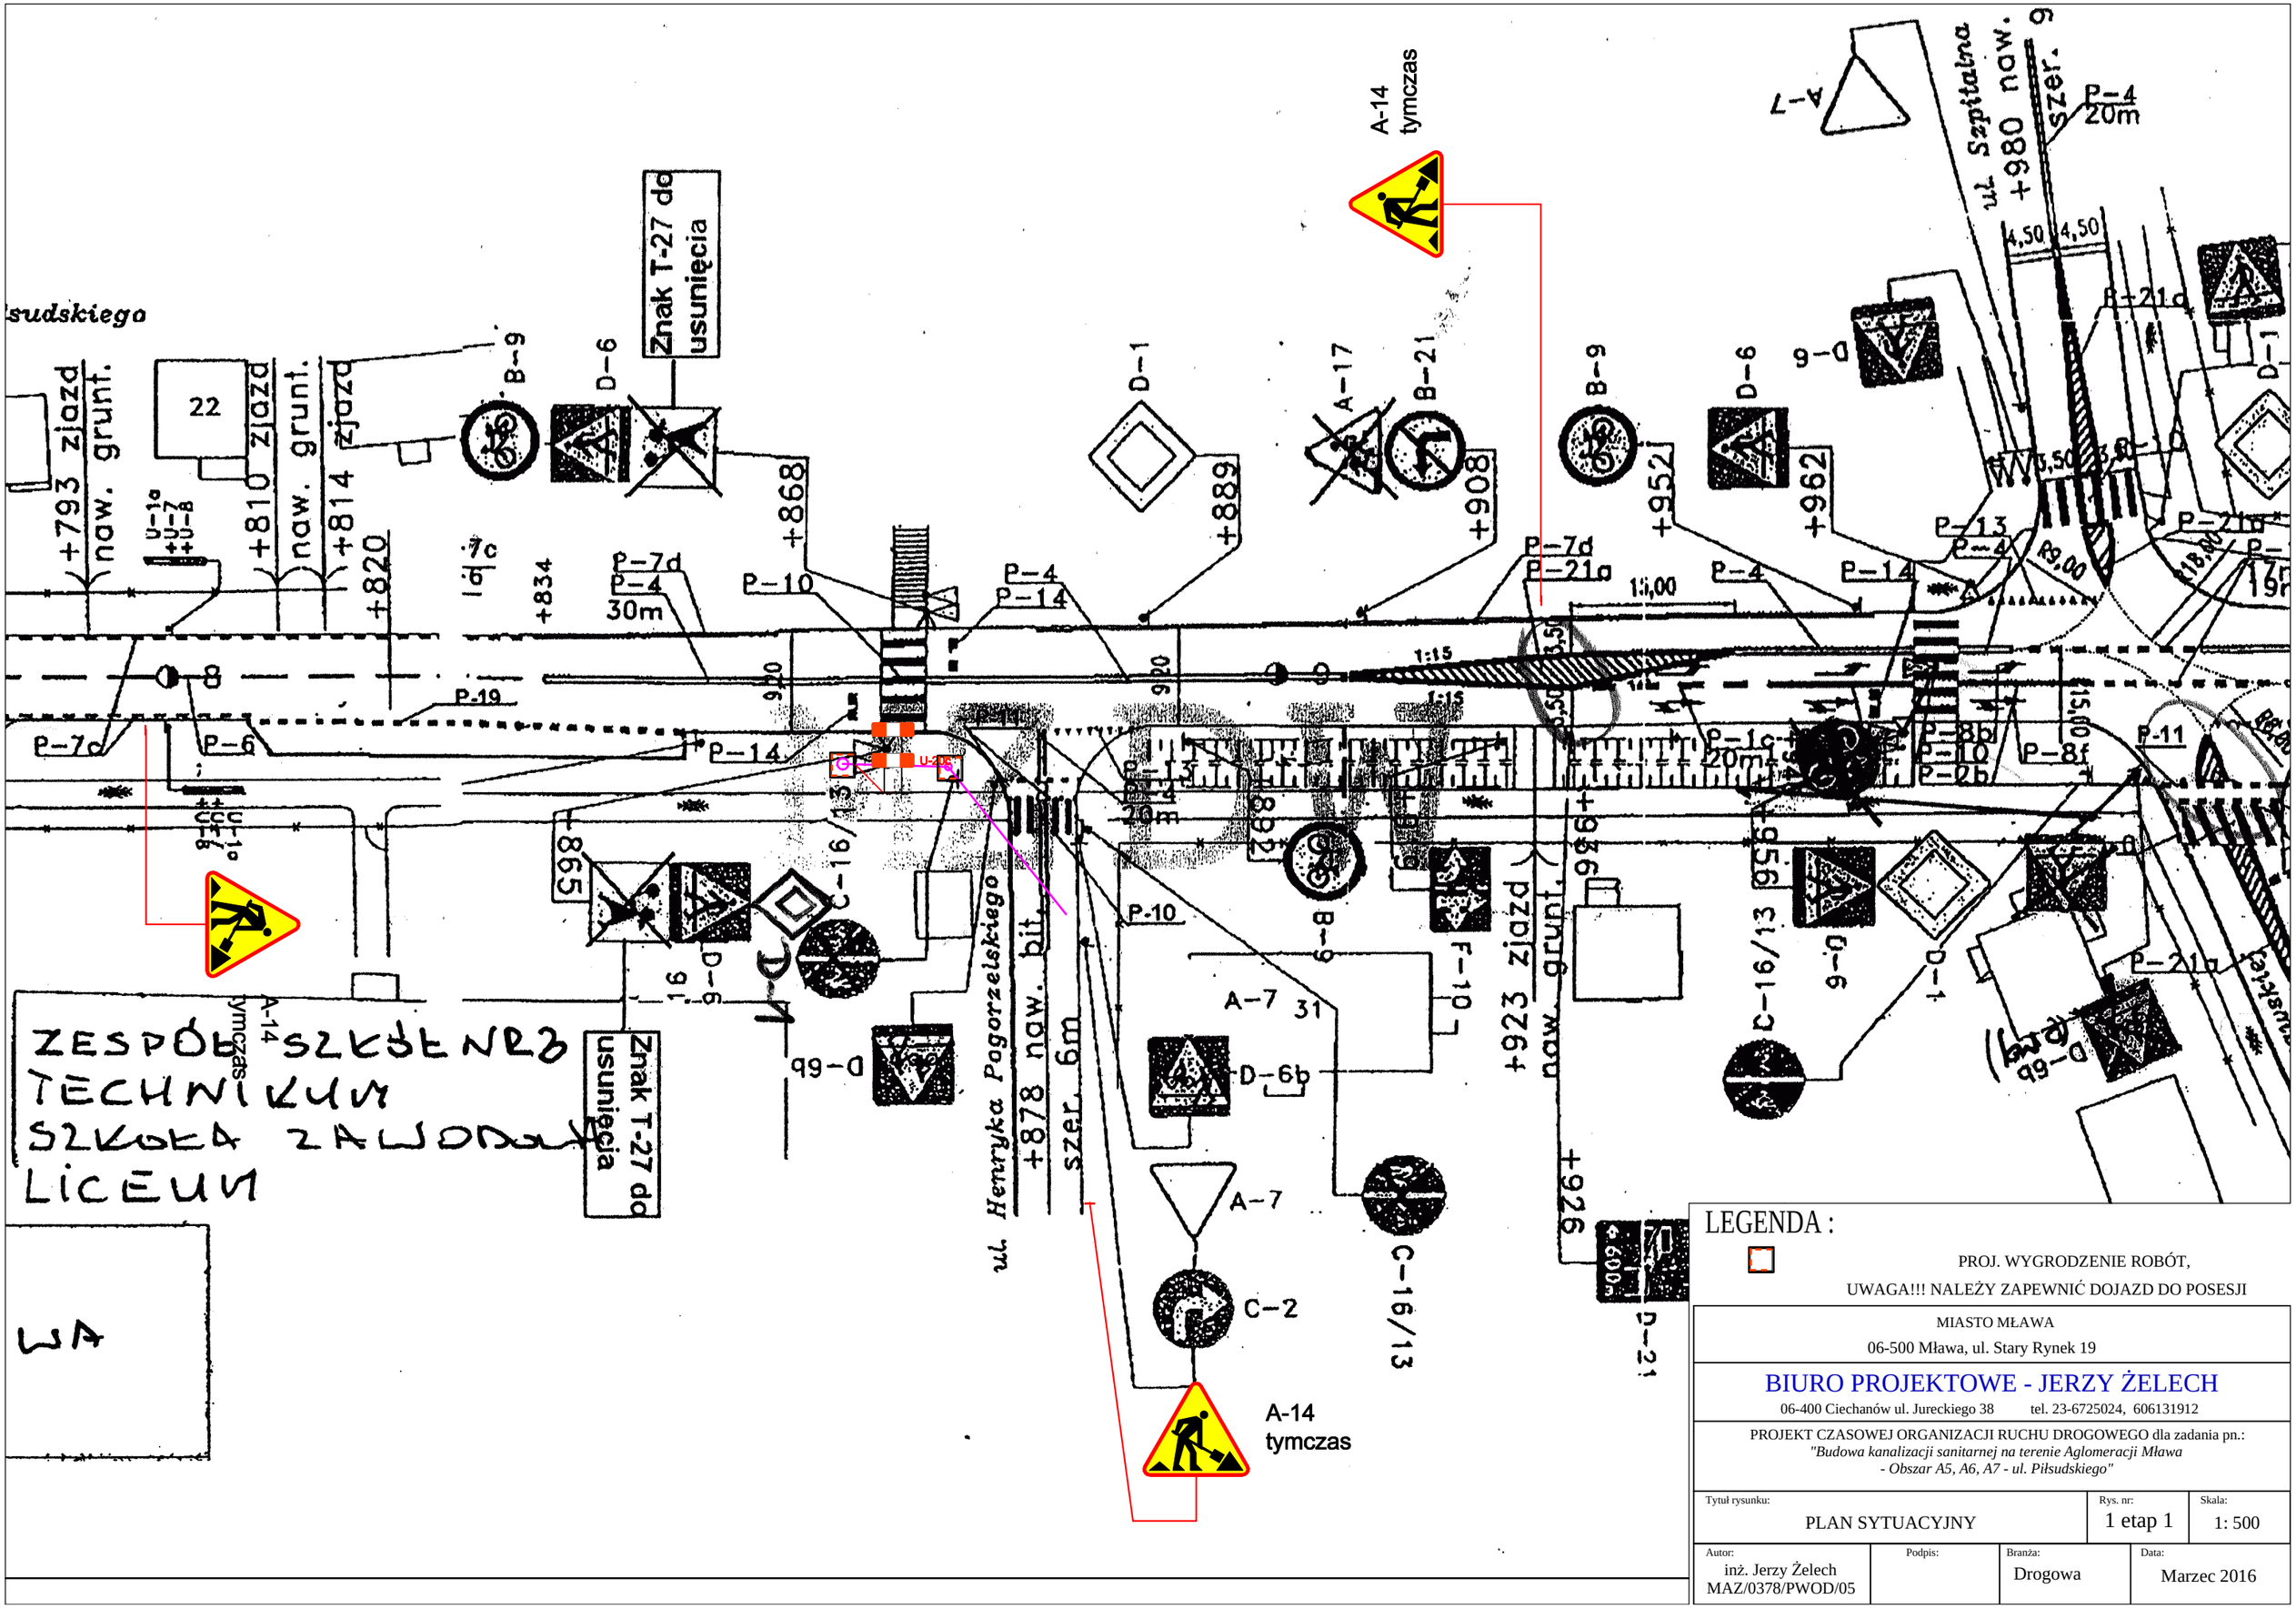

LEGENDA :

PROJ. WYGRODZENIE ROBÓT,

UWAGA!!! NALEŻY ZAPEWNIĆ DOJAZD DO POSESJI

MIASTO MŁAWA

06-500 Mława, ul. Stary Rynek 19

BIURO PROJEKTOWE - JERZY ŻELECH

06-400 Ciechanów ul. Jureckiego 38 tel. 23-6725024, 606131912

PROJEKT CZASOWEJ ORGANIZACJI RUCHU DROGOWEGO dla zadania pn.:
"Budowa kanalizacji sanitarnej na terenie Aglomeracji Mława - Obszar A5, A6, A7 - ul. Piłsudskiego"

Tytuł rysunku:	Rys. nr:	Skala:
PLAN SYTUACYJNY	1 etap 1	1: 500

Autor:	Podpis:	Branża:	Data:
inż. Jerzy Żelech MAZ/0378/PWOD/05		Drogowa	Marzec 2016