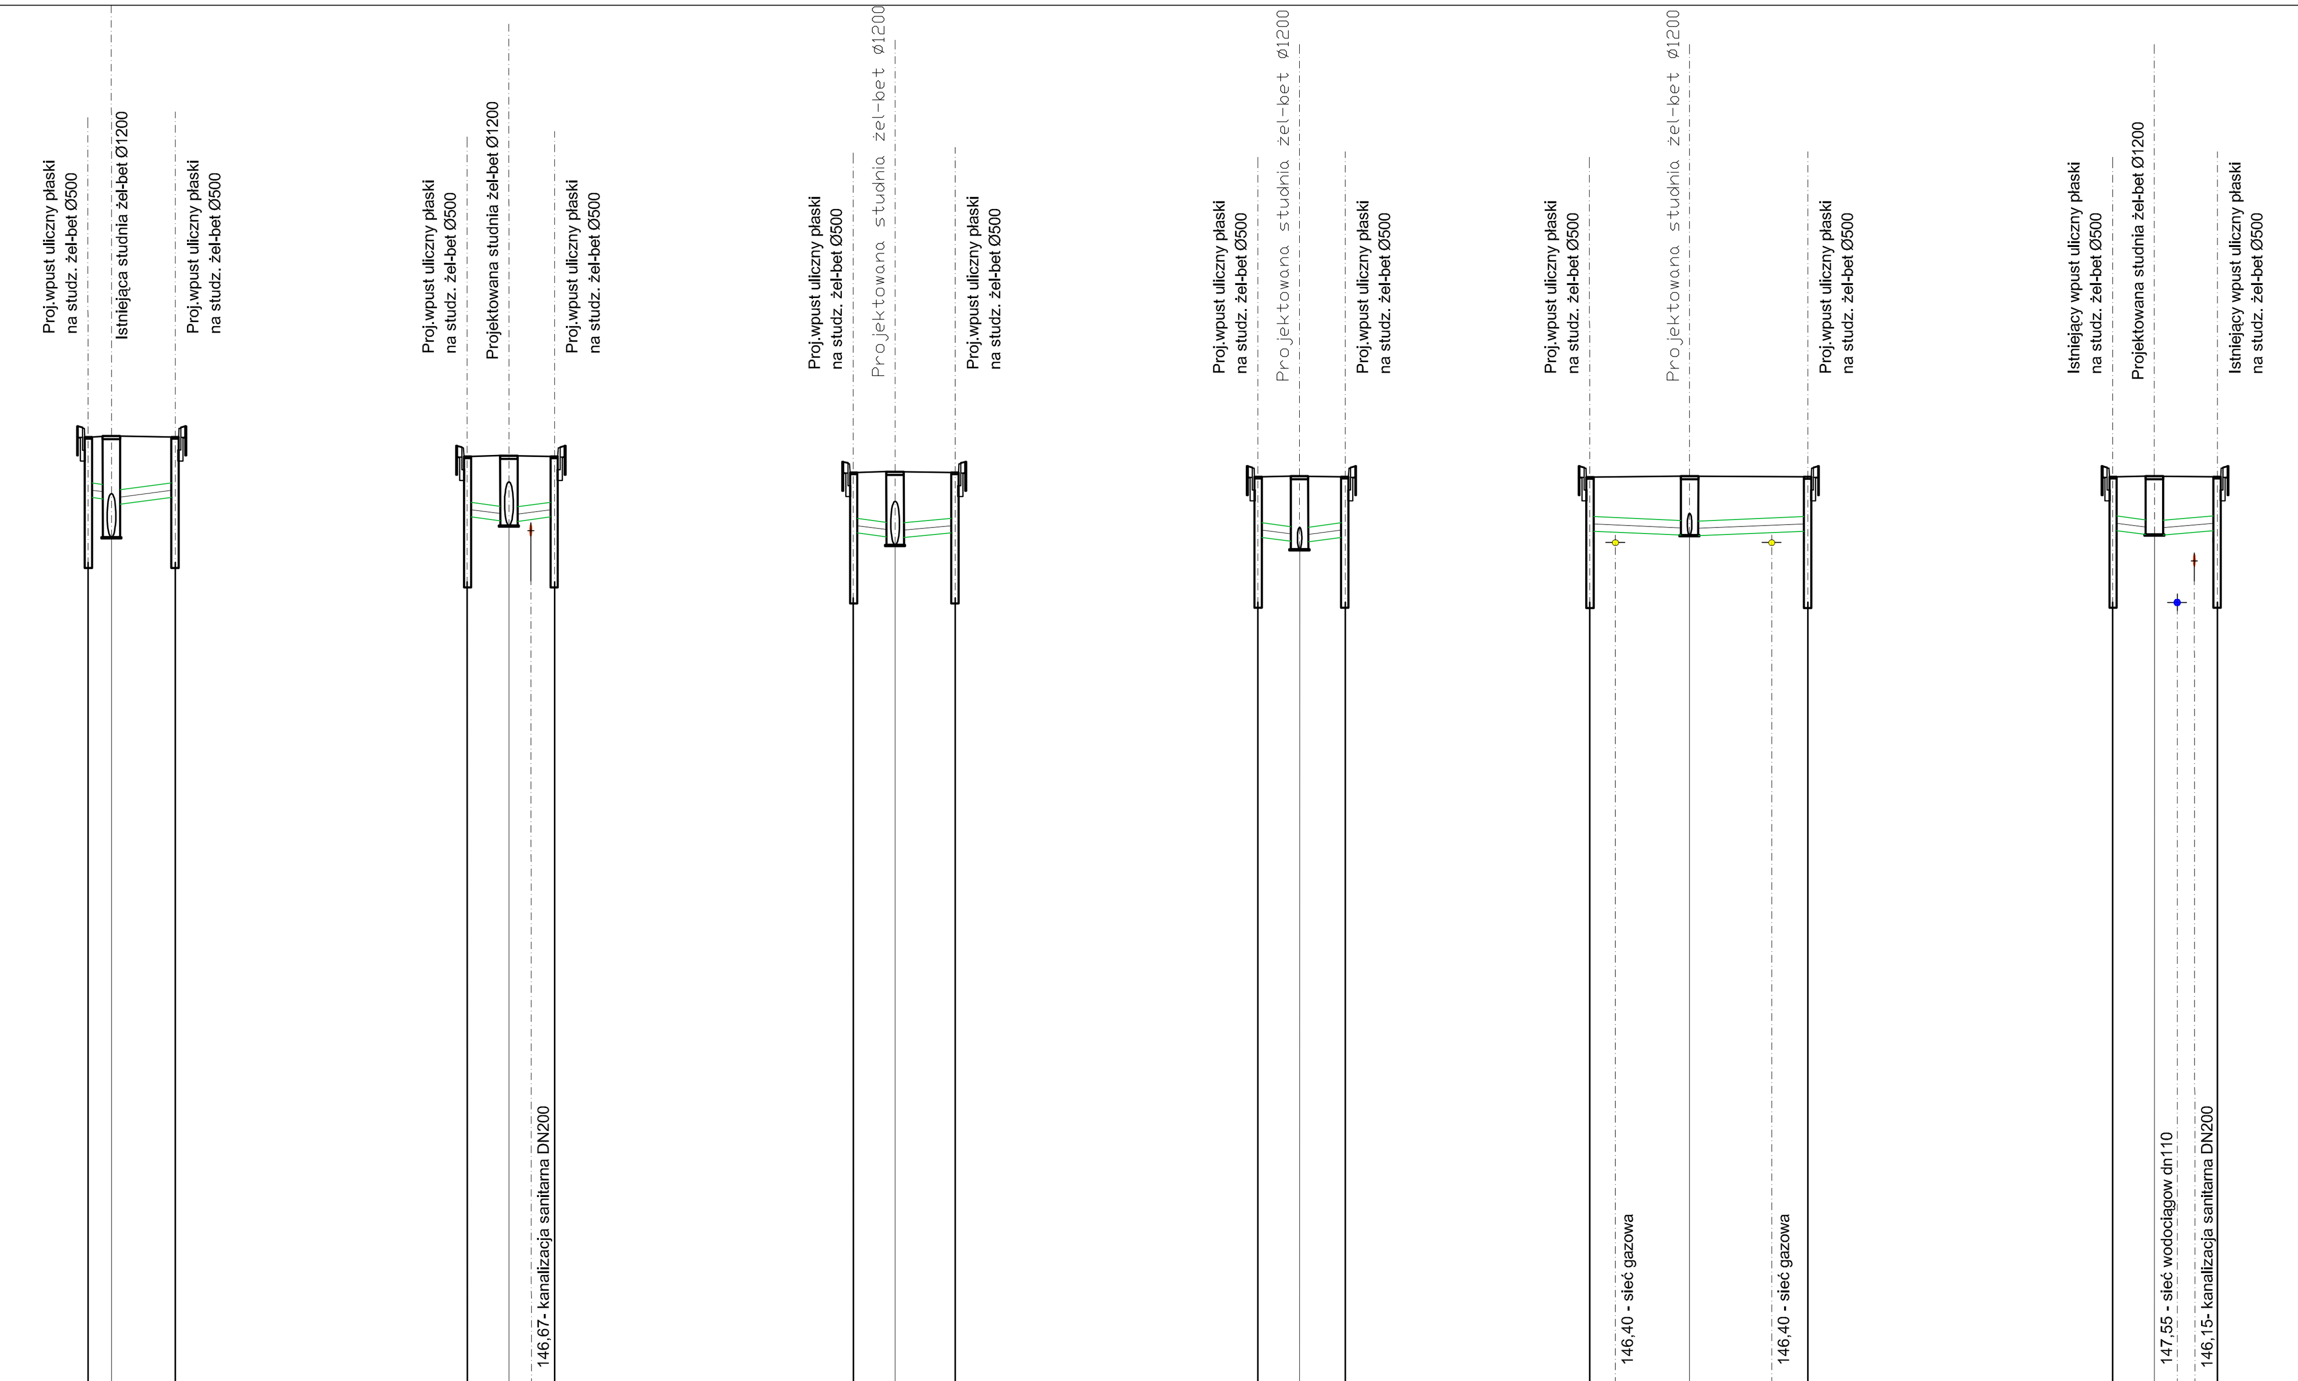

135,00 m.n.p.p.

	W2	Di2	W1	W3	D3	W4	W6	D5	W5	W8	D9	W7	W10	D10	W9	W12	D11	W11
Rzędna terenu /proj/	147,88	147,91	147,88	147,60	147,65	147,60	147,46	147,41	147,46	147,30	147,35	147,30	147,30	147,35	147,30	147,35	147,35	147,35
Rzędna dna studni	146,08	146,39	146,08	145,80	146,69	145,80	145,66	146,40	145,66	145,50	146,47	145,50	145,50	146,55	145,50		146,55	
Rzędna dna przewodu	147,18	146,12	147,18	146,90	146,86	146,90	146,76	146,70	146,76	146,60	146,55	146,60	146,60	146,55	146,60	146,65	146,55	146,65
Zagłębienie dna przewodu	0,70	0,79	0,70	0,70	0,96	0,70	0,70	1,01	0,70	0,70	0,88	0,70	0,70	0,80	0,70	0,70	0,78	0,70
Materiał / Spadek		PCV160 i = 1,5%			PCV160 i = 1,5%			PCV160 i = 1,5%			PCV160 i = 1,5%			PCV160 i = 1,0%			PCV160 i = 1,5%	
Odległość	1,5	0,0	4,0	2,8	0,0	2,7	2,7	0,0	3,7	2,8	0,0	2,7	6,8	0,0	7,8	3,1	0,0	5,0
Oznaczenia	W2	Di2	W1	W3	D3	W4	W6	D5	W5	W8	D9	W7	W10	D10	W9	W12	D11	W11

SIEĆ KANALIZACJI DESZCZOWEJ

Tytuł rysunku:	Rys. nr:	Skala:
PROFILE PRZYKANALIKÓW	3	1:100/500

Opracował:	Podpis:	Branża:	Data:
mgr inż.Piotr Kozłowski Cie 71/93		Sanitarna	styczeń 2010