
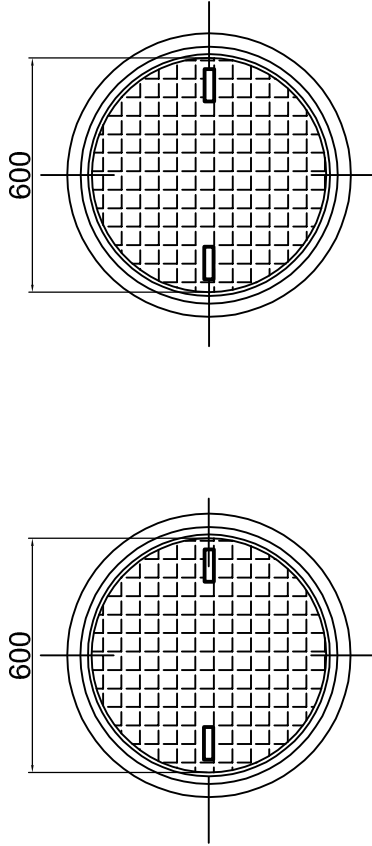


A-A

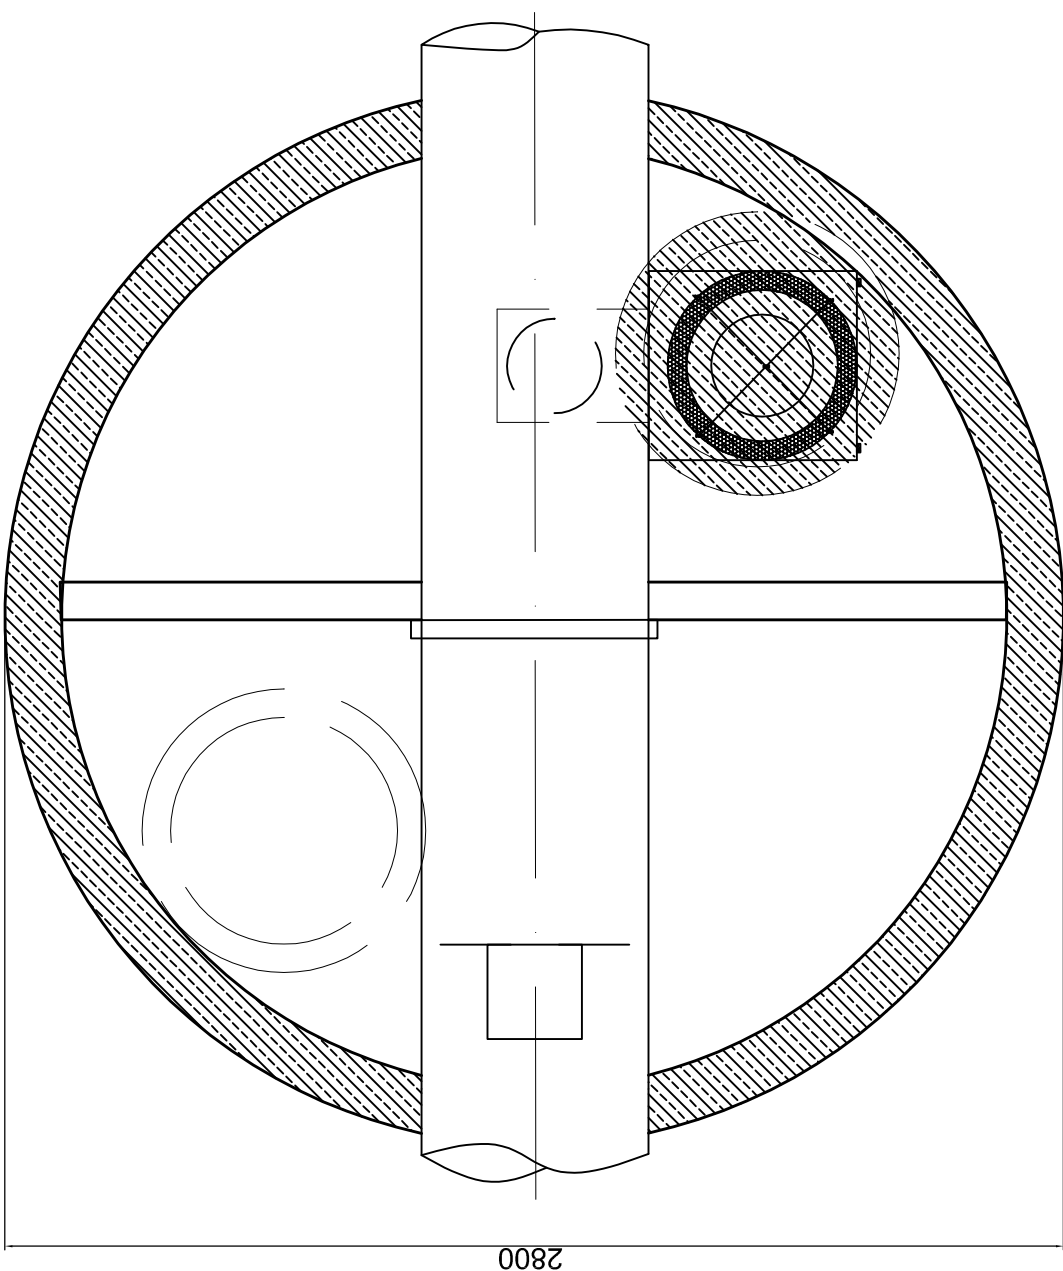

SIEĆ KANALIZACJI DESZCZOWEJ			
Tytuł rysunku: separator koalescencyjny typ ECO-K 50/500-5,0	Rys. nr: 7	Skala: 1:20	Data: styczeń 2010
Opracował: mgr inż. Piotr Kozłowski Cie 71/93	Podpis:	Branża: Sanitarna	