

ul.Srebrna

ul.gen.Władysława Andersa

ul.Bursztynowa

LEGENDA

- niweleta projektowana
- niweleta istniejąca
- skrzyżowanie
- zjazd indywidualny typ 1

początek projodcinka

koniec projodcinka

PRZĘKRÓJ NORMALNY NR 1

P.P.126,00m n.p.m.

zagospodarowanie terenu

istniejąca nawierzchnia bitumiczna szer.6,00m,obustronna zabudowa jednorodzinna

rzędne niwelety projektowanej


spadki i tuki pionowe


rzędne istniejące

proste i tuki poziome

odległości

pikietaż

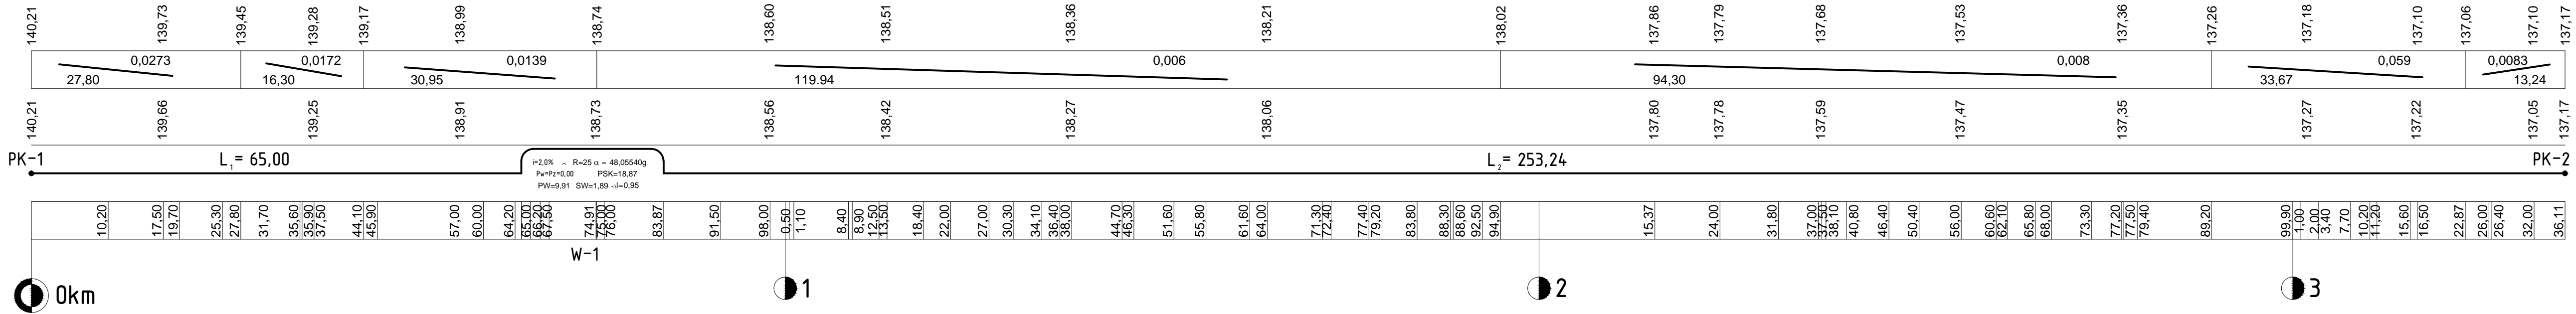

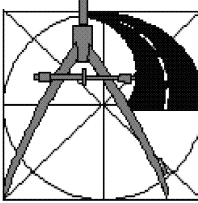 USŁUGI PROJEKTOWE ANDRZEJ DUSIŃSKI 06-500 MŁAWA UL. WARSZAWSKA 1 LOK. 19 TEL./FAX 223 654 4488 TEL. KOM. 502 282 840 NIP 569-102-19-05 REGON 130231285 PRAWA AUTORSKIE ZASTRZEŻONE DATA MAJ 2014 R.	PROJEKT PRZEBUDOWA NAWIERZCHNI UL. BURSZTYNOWEJ, UL. SREBRNEJ I UL. ŻŁOTEJ W MŁAWIE		
	INWESTOR MIASTO MŁAWA STARY RYNEK 19, 06-500 MŁAWA		
	STUDIUM PROJEKT BUDOWLANO - WYKONAWCZY	BRANŻA DROGOWA	SKALA 1:100/500
	RYSUNEK PRZĘKROJE PODŁUŻNE		NUMER RYSUNKU 2-1
PROJEKTANT BRANŻA DROGOWA MGR INŻ. ANDRZEJ DUSIŃSKI upr. proj. nr 7342/OIE-101/94 PIIB MAZ/BD/1332/01		PODPIS	PODPIS