




Wz1

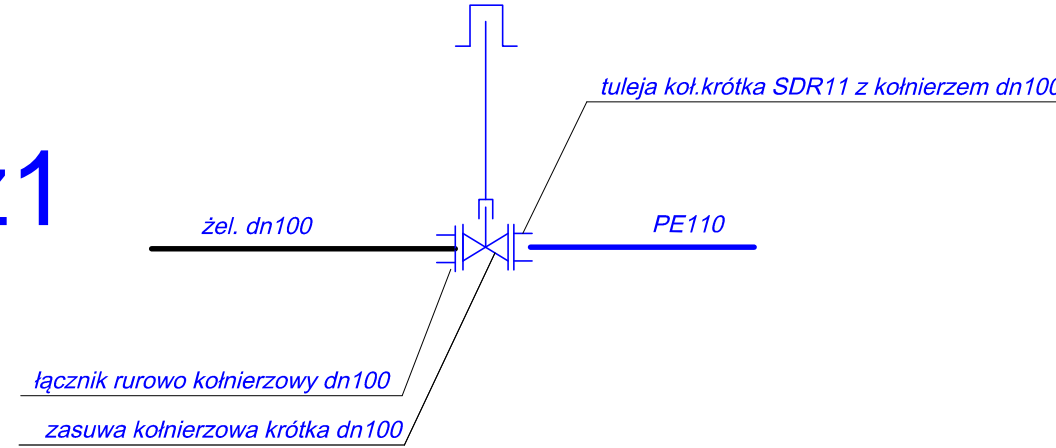


Wz2

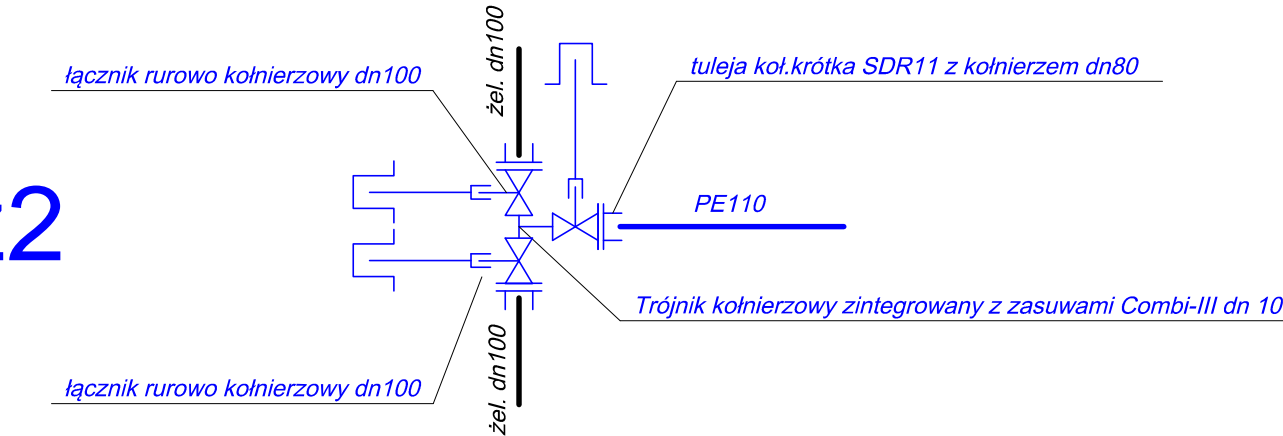


Wz3

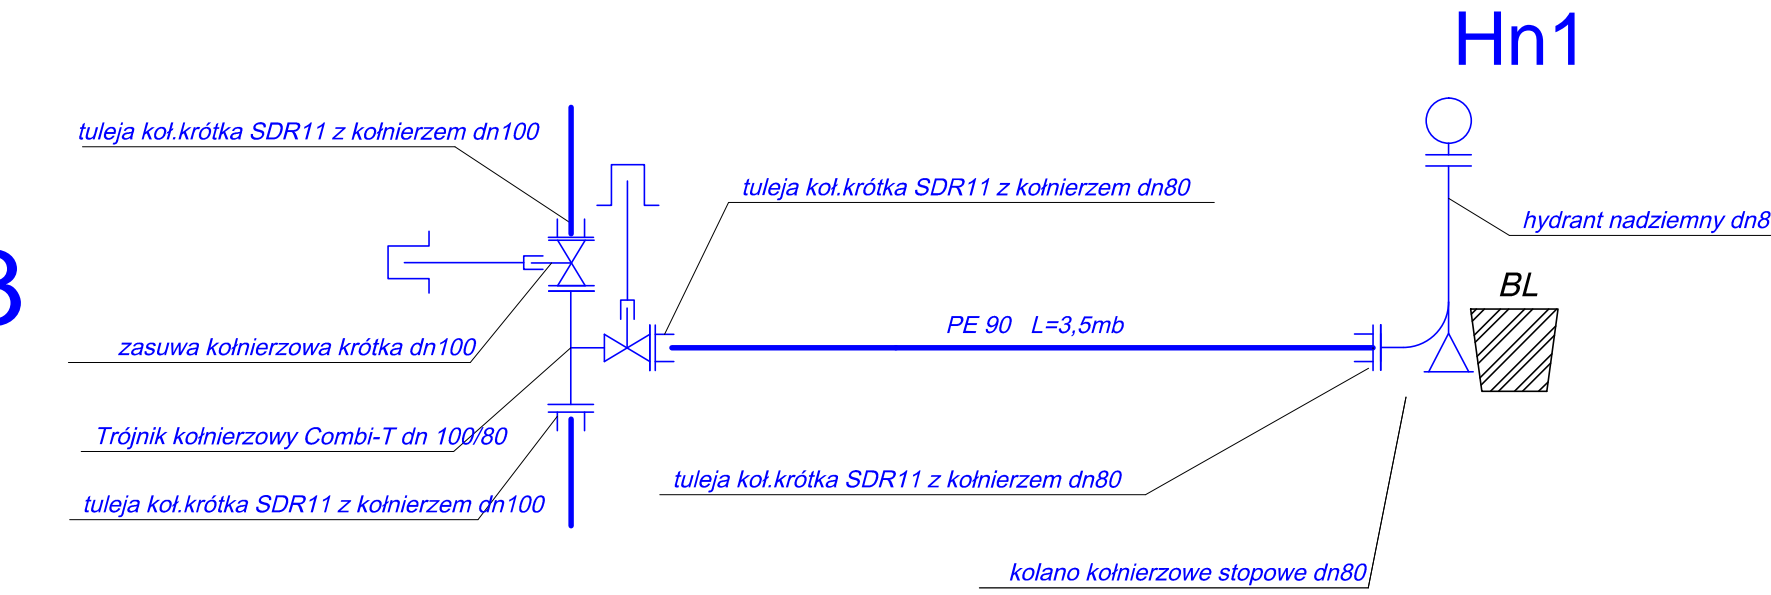


Wz4

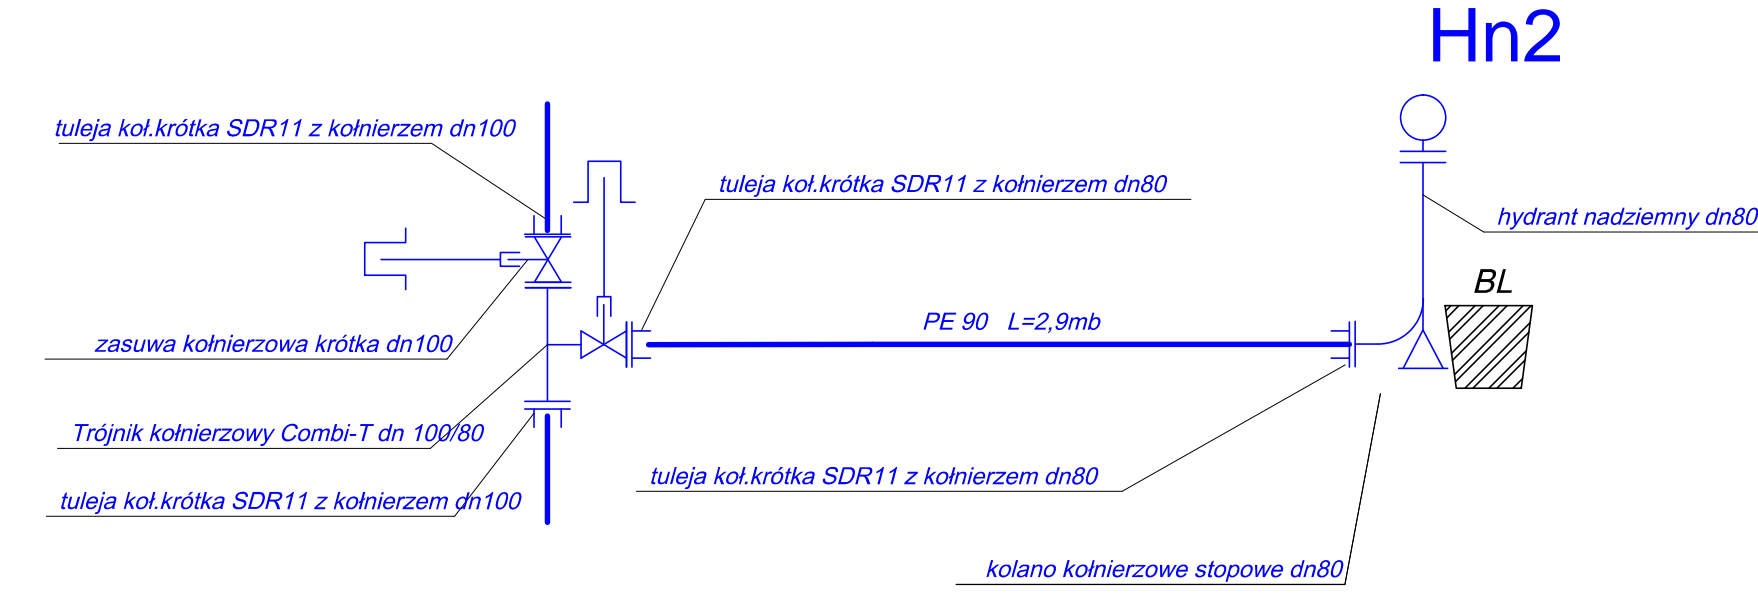

Wz5

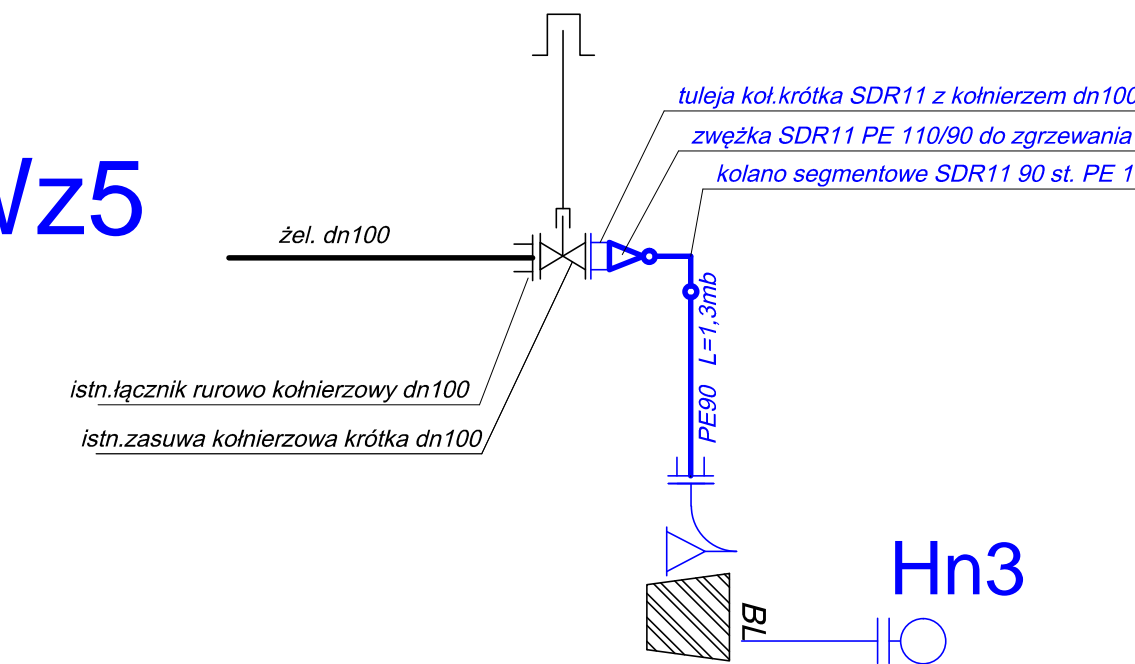

Węzeł wp1-wp23

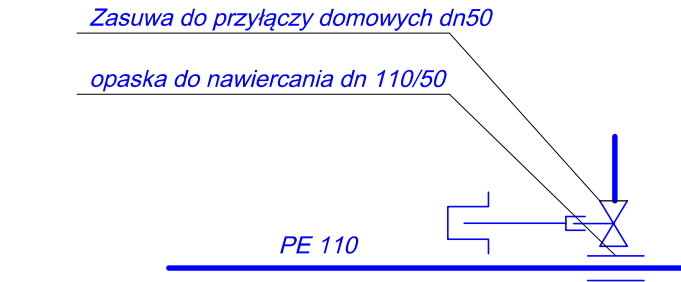

PROJEKT BUDOWA SIECI WODOCIĄGOWEJ WRAZ Z PRZYŁĄCZAMI W UL. SREBRNEJ W MŁAWIE		
INWESTOR MIASTO MŁAWA 06-500 Mława, ul.STARY RYNEK 19		
USŁUGA PROJEKTOWE BIURO PROJEKTOWE 06-500 MŁAWA UL. ZACHODNIA 16 TEL. 0241 502 103 608	SCHEMATY MONTAŻOWE WĘZŁÓW WODOCIĄGOWYCH	
	SKALA NR RYSUNKU 3-1	
PRAWA AUTORSKIE ZASTRZEŻONE	PROJEKTANT MGR INŻ PIOTR KOZŁOWSKI upr.nr 7342/Cle-71/93	
	DATA grudzień 2016	