

ul.Srebrna

ul.gen.Władysława Andersa

ul.Bursztynowa

LEGENDA

- niweleta projektowana
- niweleta istniejąca
- skrzyżowanie
- zjazd indywidualny typ 1

początek projodcinka

koniec projodcinka

PRZĘKRÓJ NORMALNY NR 1

P.P.126,00m n.p.m.

zagospodarowanie terenu

istniejąca nawierzchnia bitumiczna szer.6,00m,obustronna zabudowa jednorodzinna

rzędne niwelety projektowanej


spadki i tuki pionowe


rzędne istniejące

proste i tuki poziome

odległości

pikietaż

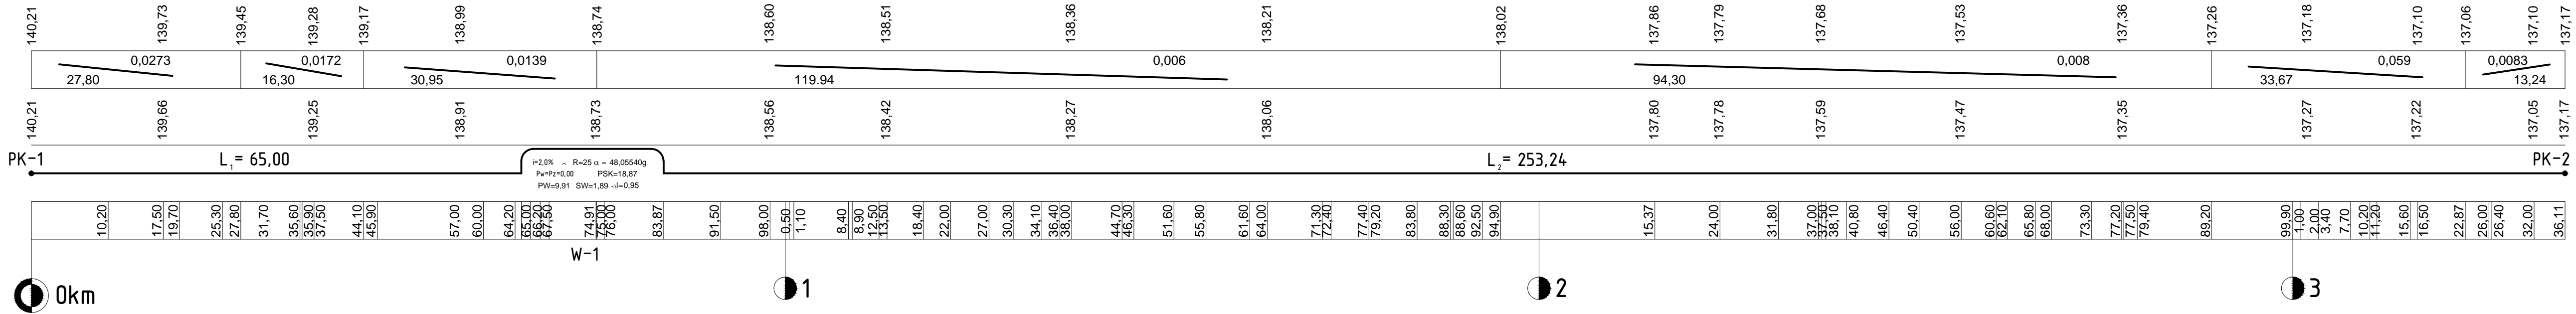

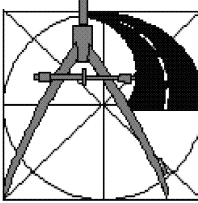	PROJEKT <b>PRZEBUDOWA NAWIERZCHNI UL. BURSZTYNOWEJ, UL. SREBRNEJ I UL. ŻŁOTEJ W MŁAWIE</b>		
	INWESTOR <b>MIASTO MŁAWA STARY RYNEK 19, 06-500 MŁAWA</b>		
	STUDIUM <b>PROJEKT BUDOWLANO - WYKONAWCZY</b>	BRANŻA <b>DROGOWA</b>	SKALA <b>1:100/500</b>
	RYSUNEK <b>PRZĘKROJE PODŁUŻNE</b>		NUMER RYSUNKU <b>2-1</b>
PRAWA AUTORSKIE ZASTRZEŻONE			
DATA <b>MAJ 2014 R.</b>	PODPIS	PODPIS	PODPIS