



ul. XXX-lecia LWP

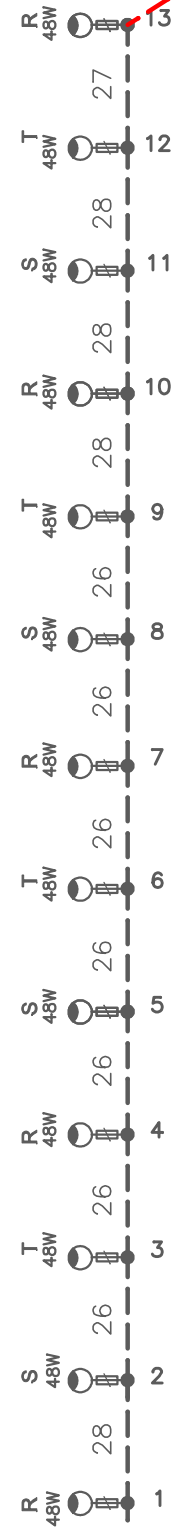

**Istniejąca rozdzielnia oświetlenia ulicznego,
oraz istniejący układ pomiarowy 3-faz.
warunki przyłączenia 56/0/2010/1693/1
z dnia 07.10.2010r (10kW)**

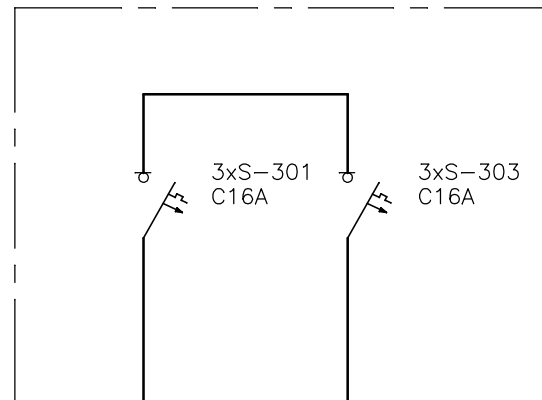

30
UL-NOMA

<div>USŁUGI PROJEKTOWE</div> <div>Leonard Witkowski</div> <div>06-500 Mława, ul. Republiki Piłchowskiej 4</div>	INWESTOR		Miasto Mława, 06-500 Mława ul. Stary Rynek 19	
	STADIUM	BRANŻA	ELEKTRYCZNA	
	PROJEKT BUDOWLANY		SKALA:	
	RYSUNEK		Schemat zasilania	
	RYSUNEK		NUMER RYSUNKU	
TEMAT:		Budowa punktów świetlnych w ul. Instalatorów w Mławie		
PROJEKTANT BRANŻA ELEKTRYCZNA:		technik elektryk Leonard Witkowski uprawniony projektant oraz kierownik budowy i robót w spec. instalacyjno-inżynieryjnej i zakresie instalacji elektrycznych nr Cie-18/84, MOJIB nr MAZ/IE/4758/01		
		PODPIS		