




1-1

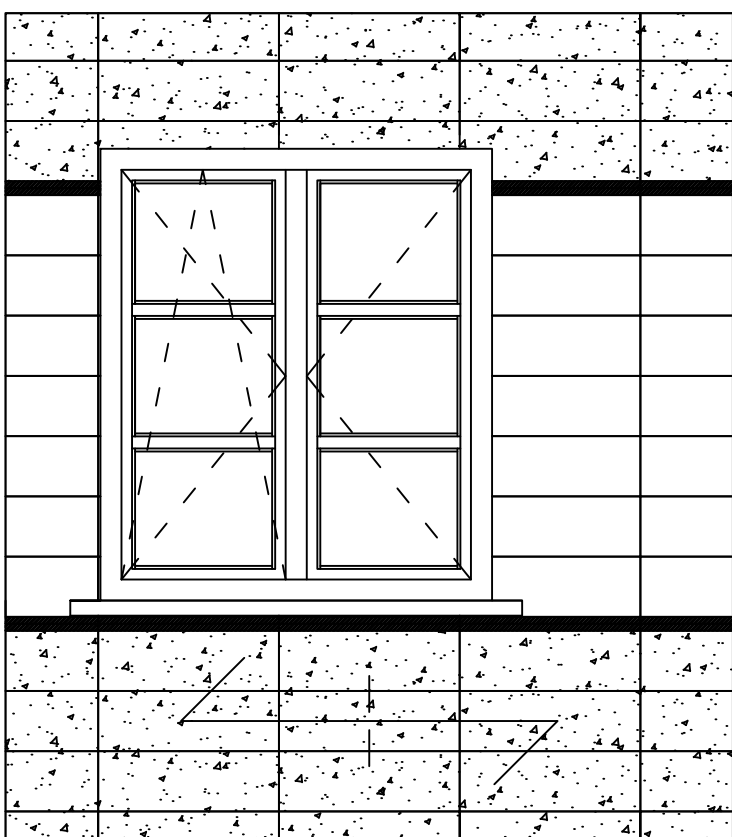




2-2

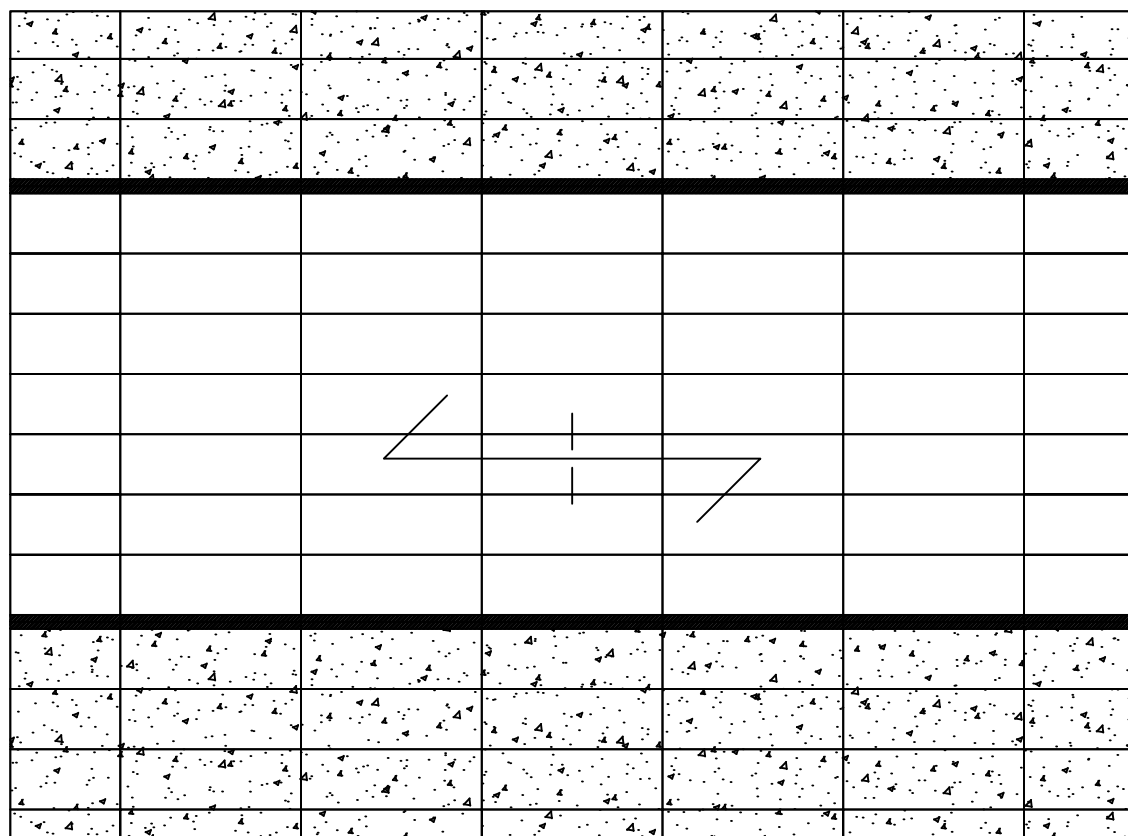


3-3

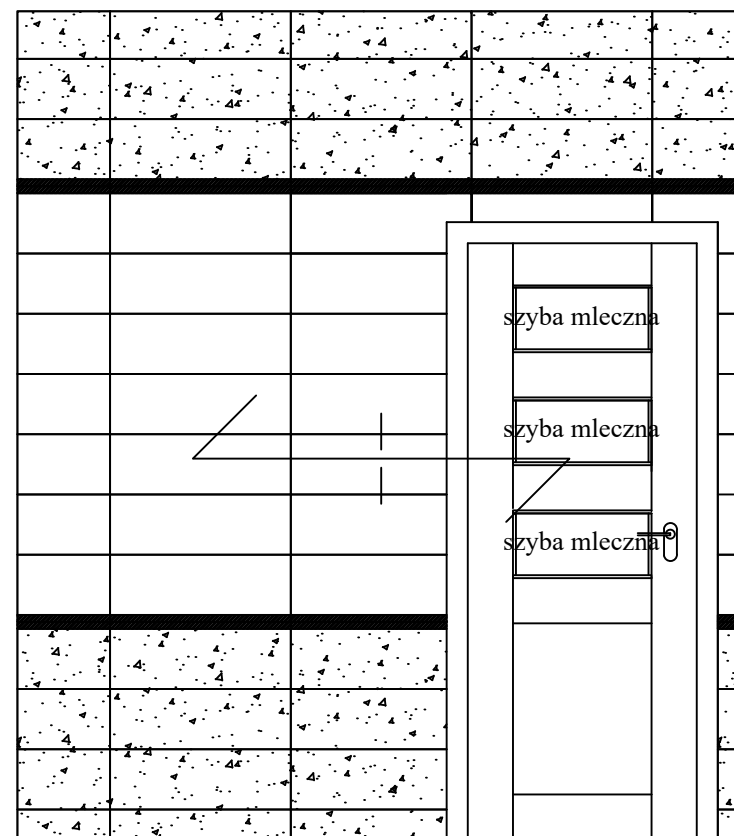


4-4

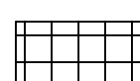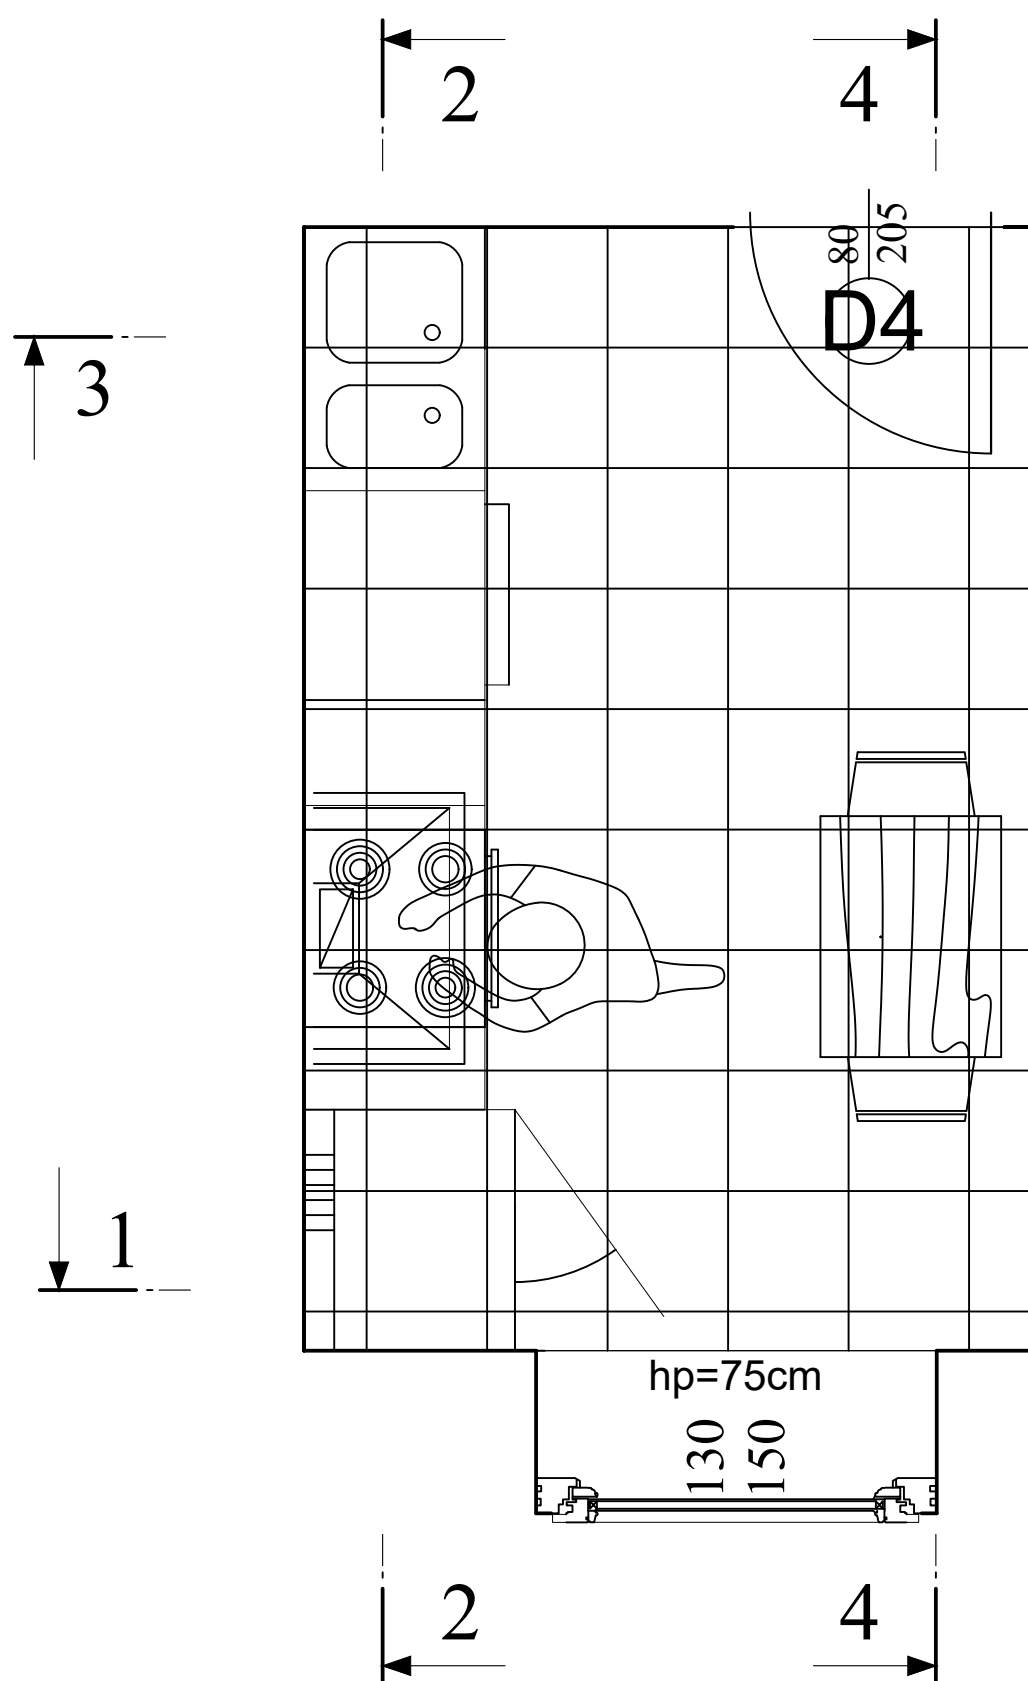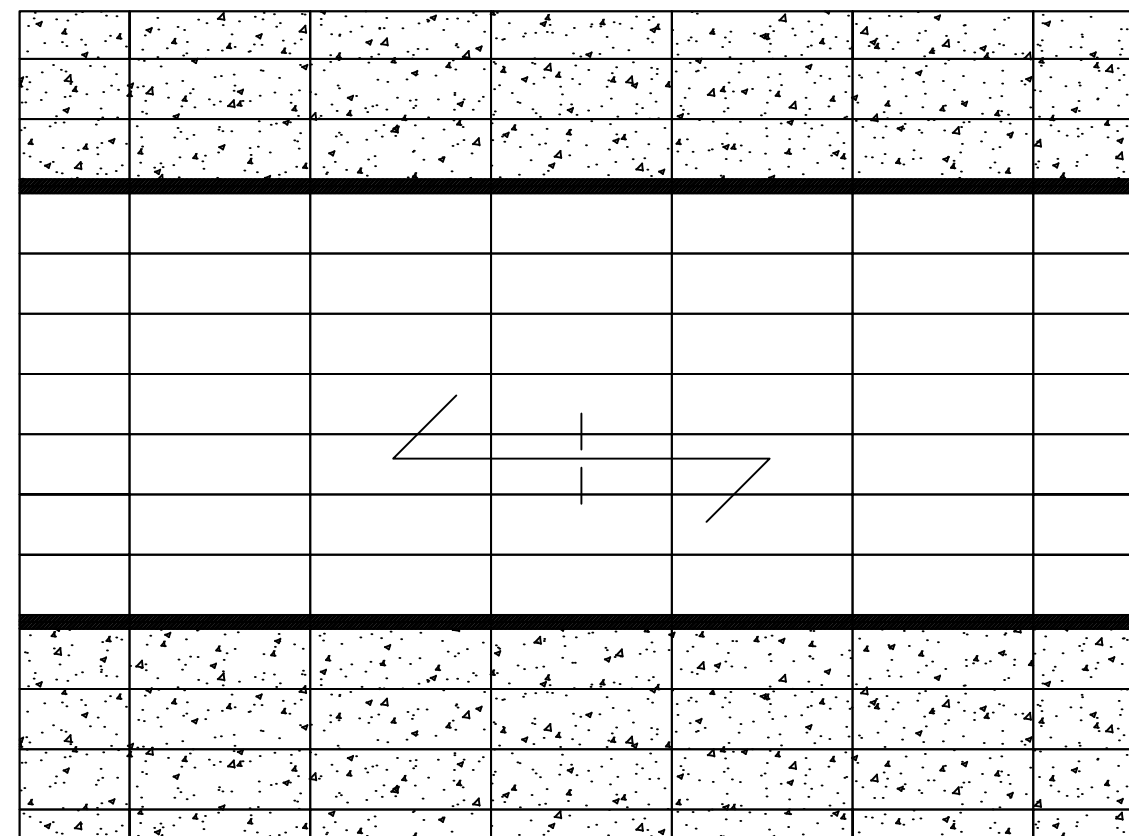

Płytki podłogowe 40x40 cm gr. 8,5mm  
np. Purio Bianco lub rozwiązanie równoznaczne

 


Płytki ściennie 20x60 cm gr.9,5mm  
np. Yoshioka Biała lub rozwiązanie równoznaczne

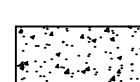

Płytki ściennie 20x60 cm gr. 9,5mm  
np. Yoshioka Grafit lub rozwiązanie równoznaczne



Płytki ściennie 20x60 cm gr. 10mm  
np. Yoshioka Gringo inserto szklane lub rozwiązanie równoznaczne

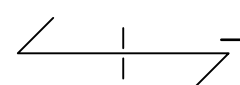

Oś układania, kierunek układania płytek



**PRACOWNIA PROJEKTOWANIA  
BUDOWNICTWA I NADZORU  
BUDOWLANEGO**

NIP: 874-154-18-22, Regon 340825237  
ul. Podgórna 30, 87-300 Brodnica, tel: 0-696-375-410

Investor / Adres

**MIASTO MŁAWA**  
ul. Stary Rynek 19  
06-500 Mława

Projekt / Obiekt

**ROZBUDOWA, PRZEBUDOWA I ZMIANA SPOSOBU  
UŻYTKOWANIA ISTNIEJĄCEGO BUDYNKU Z  
FUNKCJI USŁUG ZDROWIA NA FUNKCJĘ  
ADMINISTRACYJNĄ**

Adres inwestycji

06-500 Mława dz. nr: 233/5, 233/8, gm. Mława

Rysunek / Temat / Treść

**Układ płytek w pom. 2/4**

Projektant

Imię i Nazwisko

Podpis i pieczęć

mgr inż. arch.

**Hanna Falkiewicz-  
Marciniak**  
upr. bud. nr BUA.III.16/63  
K.P.O.I.A.R.P nr KP-0138

Projektant

mgr inż.

**Łukasz Lisiński**  
upr. bud. nr KUP/0003/POOK/12  
K.P.O.I.A.R.P nr KUP/BO/0193/10

Asystent

tech. bud.

**Hubert Kostański**

Faza:

Projekt wykonawczy

Branża:

BUDOWLANA

SKALA:

1:50

DATA:

Grudzień 2015r.

**PRAWA AUTORSKIE ZASTRZEŻONE**

Przedmiotowy projekt/utwór architektoniczny jest chroniony prawem autorskim zgodnie z art.1 i następne Ustawy o Prawie Autorskim i Prawach Pokrewnych z dnia 4 lutego 1994 roku (Dz.U. nr 24 poz.83 z 23 lutego 1994 r.)