


orientacja 1: 25000

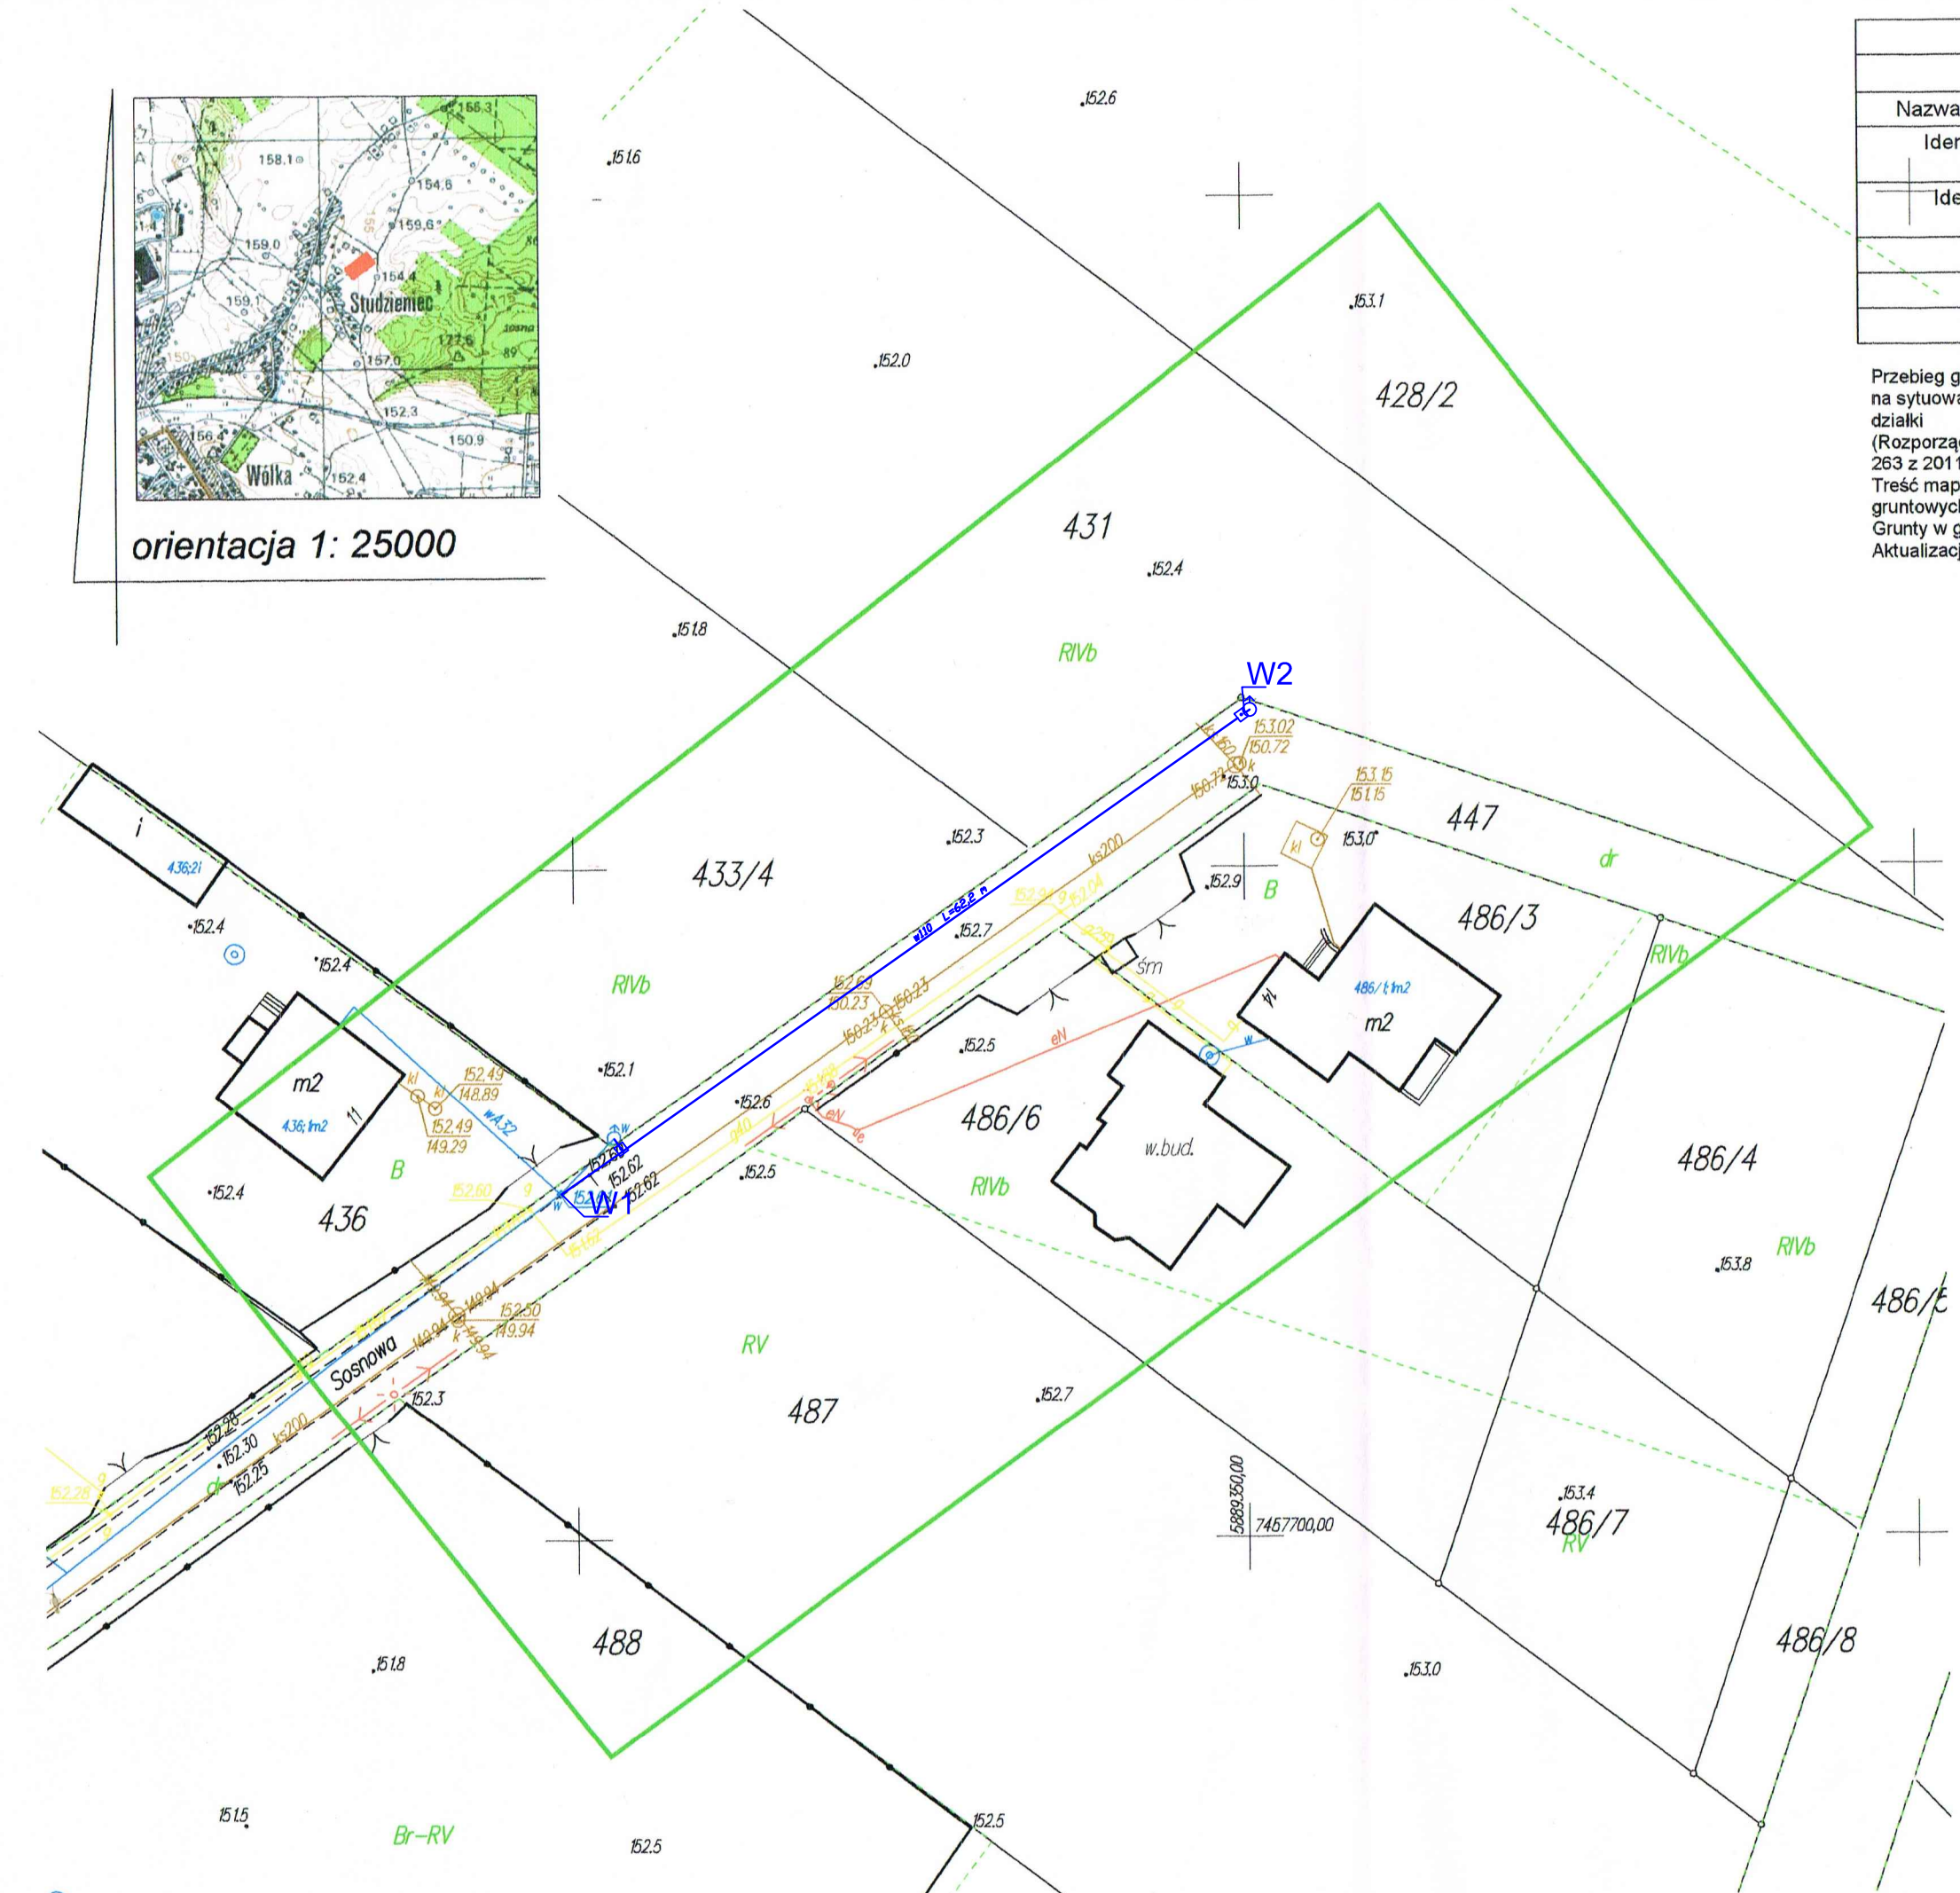

MAPA DO CELÓW PROJEKTOWYCH skala 1:500	
Arkusze mapy	7.193.15.04.4.1
Nazwa miejscowości i numer działki	Mława ul. Sosnowa dz. 447
Identyfikator i nazwa jednostki ewidencyjnej	141301_1 Mława
Identyfikator i nazwa obrębu ewidencyjnego	141301_1.0011 Mława Scalenie
Układ współrzędnych	Układ 2000 strefa 7 (21°)
Układ wysokości	Kronsztadt 60
Nr. ewid. zgłoszenia:	G.6640.011.346.2015

Przebieg granic działek został ustalony według stanu w ewidencji gruntów, stan ten pozwala na sytuowanie nowo projektowanych budynków w odległości 4.0m lub mniejszej od granicy działki (Rozporządzenie MSWiA z dnia 9.11.2011r w sprawie standardów technicznych Dz.U. nr 263 z 2011r.)  
 Treść mapy w granicach projektowanej inwestycji w zakresie konturów użytków gruntowych jest zgodna z treścią mapy ewidencyjnej.  
 Grunty w granicach projektowanej inwestycji nie są obciążone służebnościami.  
 Aktualizacji mapy dokonał w miesiącu lipcu 2015 geodeta uprawniony – Marek Dymkowski

**BIURO GEODEZYJNE "GEOMET"**  
 06-500 Mława, ul. Stary Rynek 18  
 tel./fax 023-654-42-02  
 NIP 538-102-19-57, Ren. 130925852

**GEODETA UPRAWNIONY**  
 Marek Dymkowski  
 Nr upr. zaw. GGK 17753  
 tel. kom. 0-501 794-064

Poświadczam się, że niniejszy dokument został opracowany w wyniku prac geodezyjnych i kartograficznych, których rezultaty zawiera operat techniczny wpisany do ewidencji materiałów państwowych zasobu geodezyjnego i kartograficznego

Organ prowadzący państwowy zasób geodezyjny i kartograficzny: **STAROSTA MŁAWSKI**

Identyfikator ewidencyjny materiału zasobu operatu technicznego: **P.1413.2015.M185**

Data wpisania operatu technicznego do ewidencji materiałów zasobu: **12 SIE 2015**

Miejsce, nazwisko i podpis: **z upr. STAROSTY**  
 Marek Kujawa  
 Kierownik Powiatowej Stacji Dokumentacji Geodezyjnej i Kartograficznej w Wydziale Geodezji, Katastru i Gospodarki Nieruchomościami

LGENDA

- projektowana sieć wodociągowa
- projektowane urządzenie płuczące
- projektowany węzeł na sieci wodociągowej

PROJEKT BUDOWA ODCINKA SIECI WODOCIĄGOWEJ W UL.SOSNOWEJ W MŁAWIE	
INWESTOR MIASTO MŁAWA 06-500 MŁAWA, UL.ST.RYNEK 19	
USŁUGI PROJEKTOWE BEATA KOZŁOWSKA 06-500 MŁAWA UL. ZACHODNIA 16 TEL. KOM. 502 183 606	SKALA <b>1:500</b> NR RYSUNKU <b>1</b>
PRAWA AUTORSKIE ZASTRZEŻONE	PROJEKTANT MGR INŻ PIOTR KOZŁOWSKI upr.nr 7342/Gie-71/93
DATA WRZESIEŃ 2015	PODPIS