RZUT PIWNIC

MIEJSKIE PRZEDSZKOLE SAMORZĄDOWE NR 4 NEATA

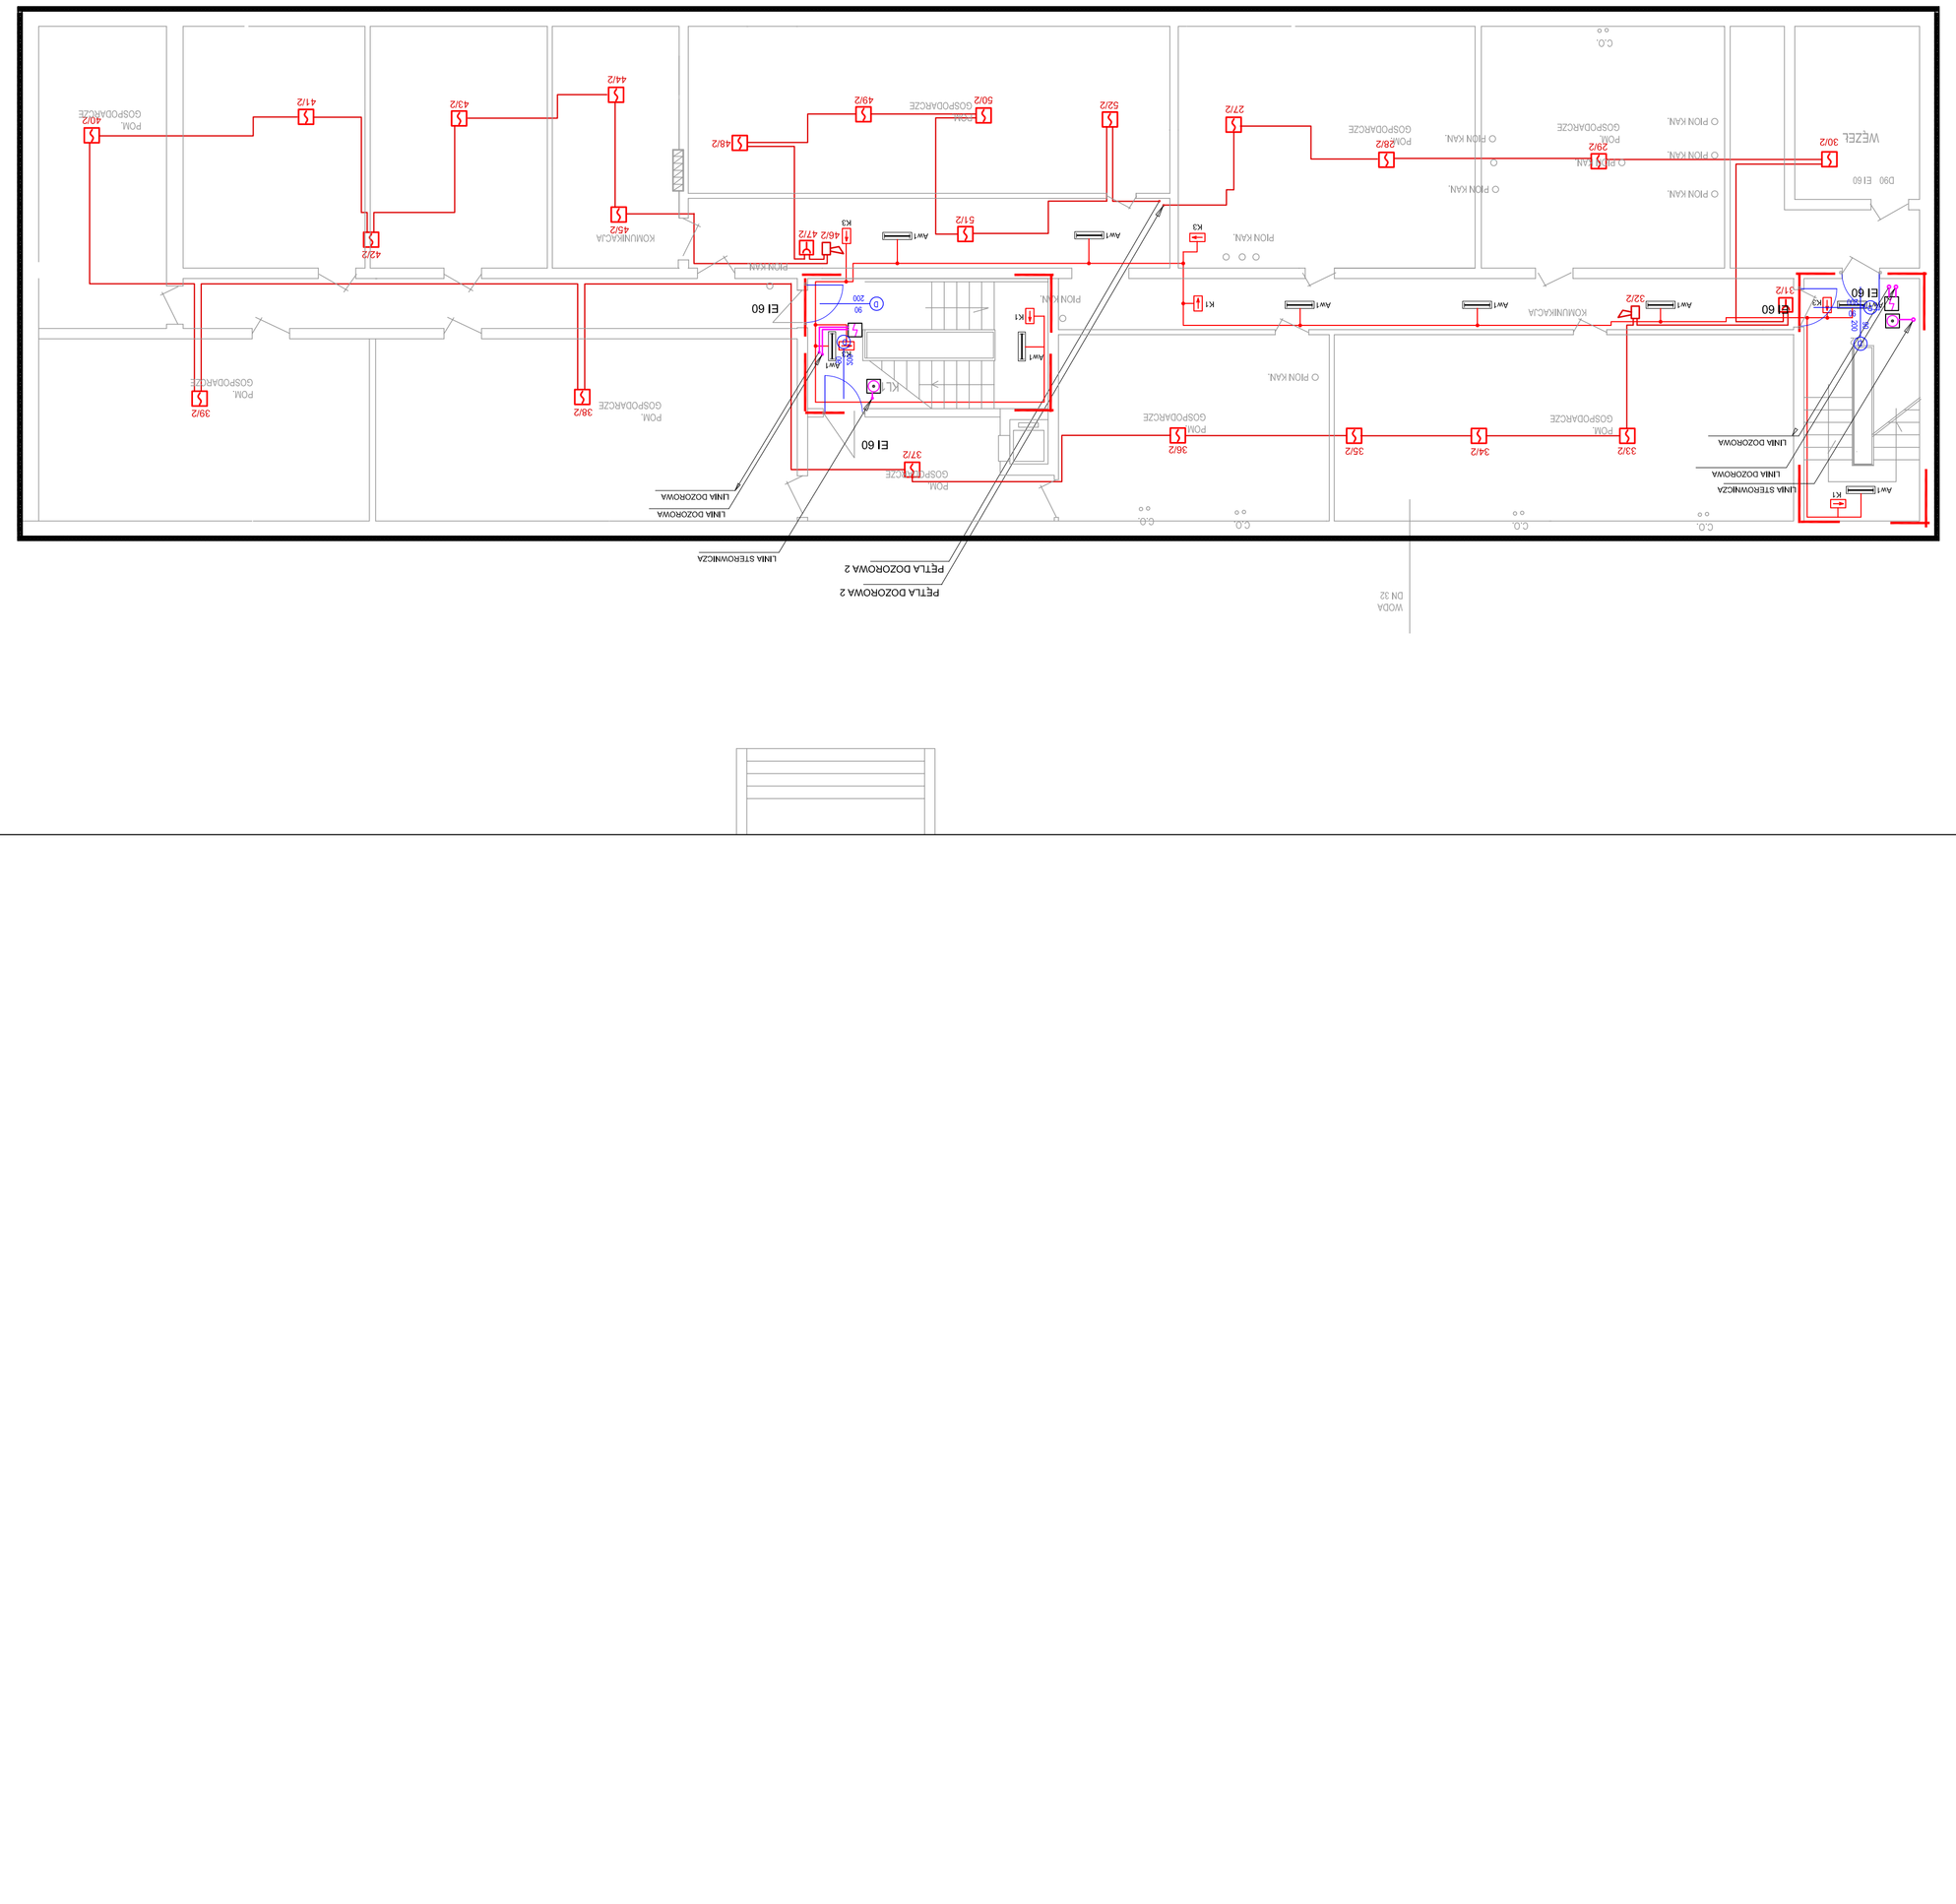
WEJŚCIE
302
E160
EI 60
EI 60
EI 60