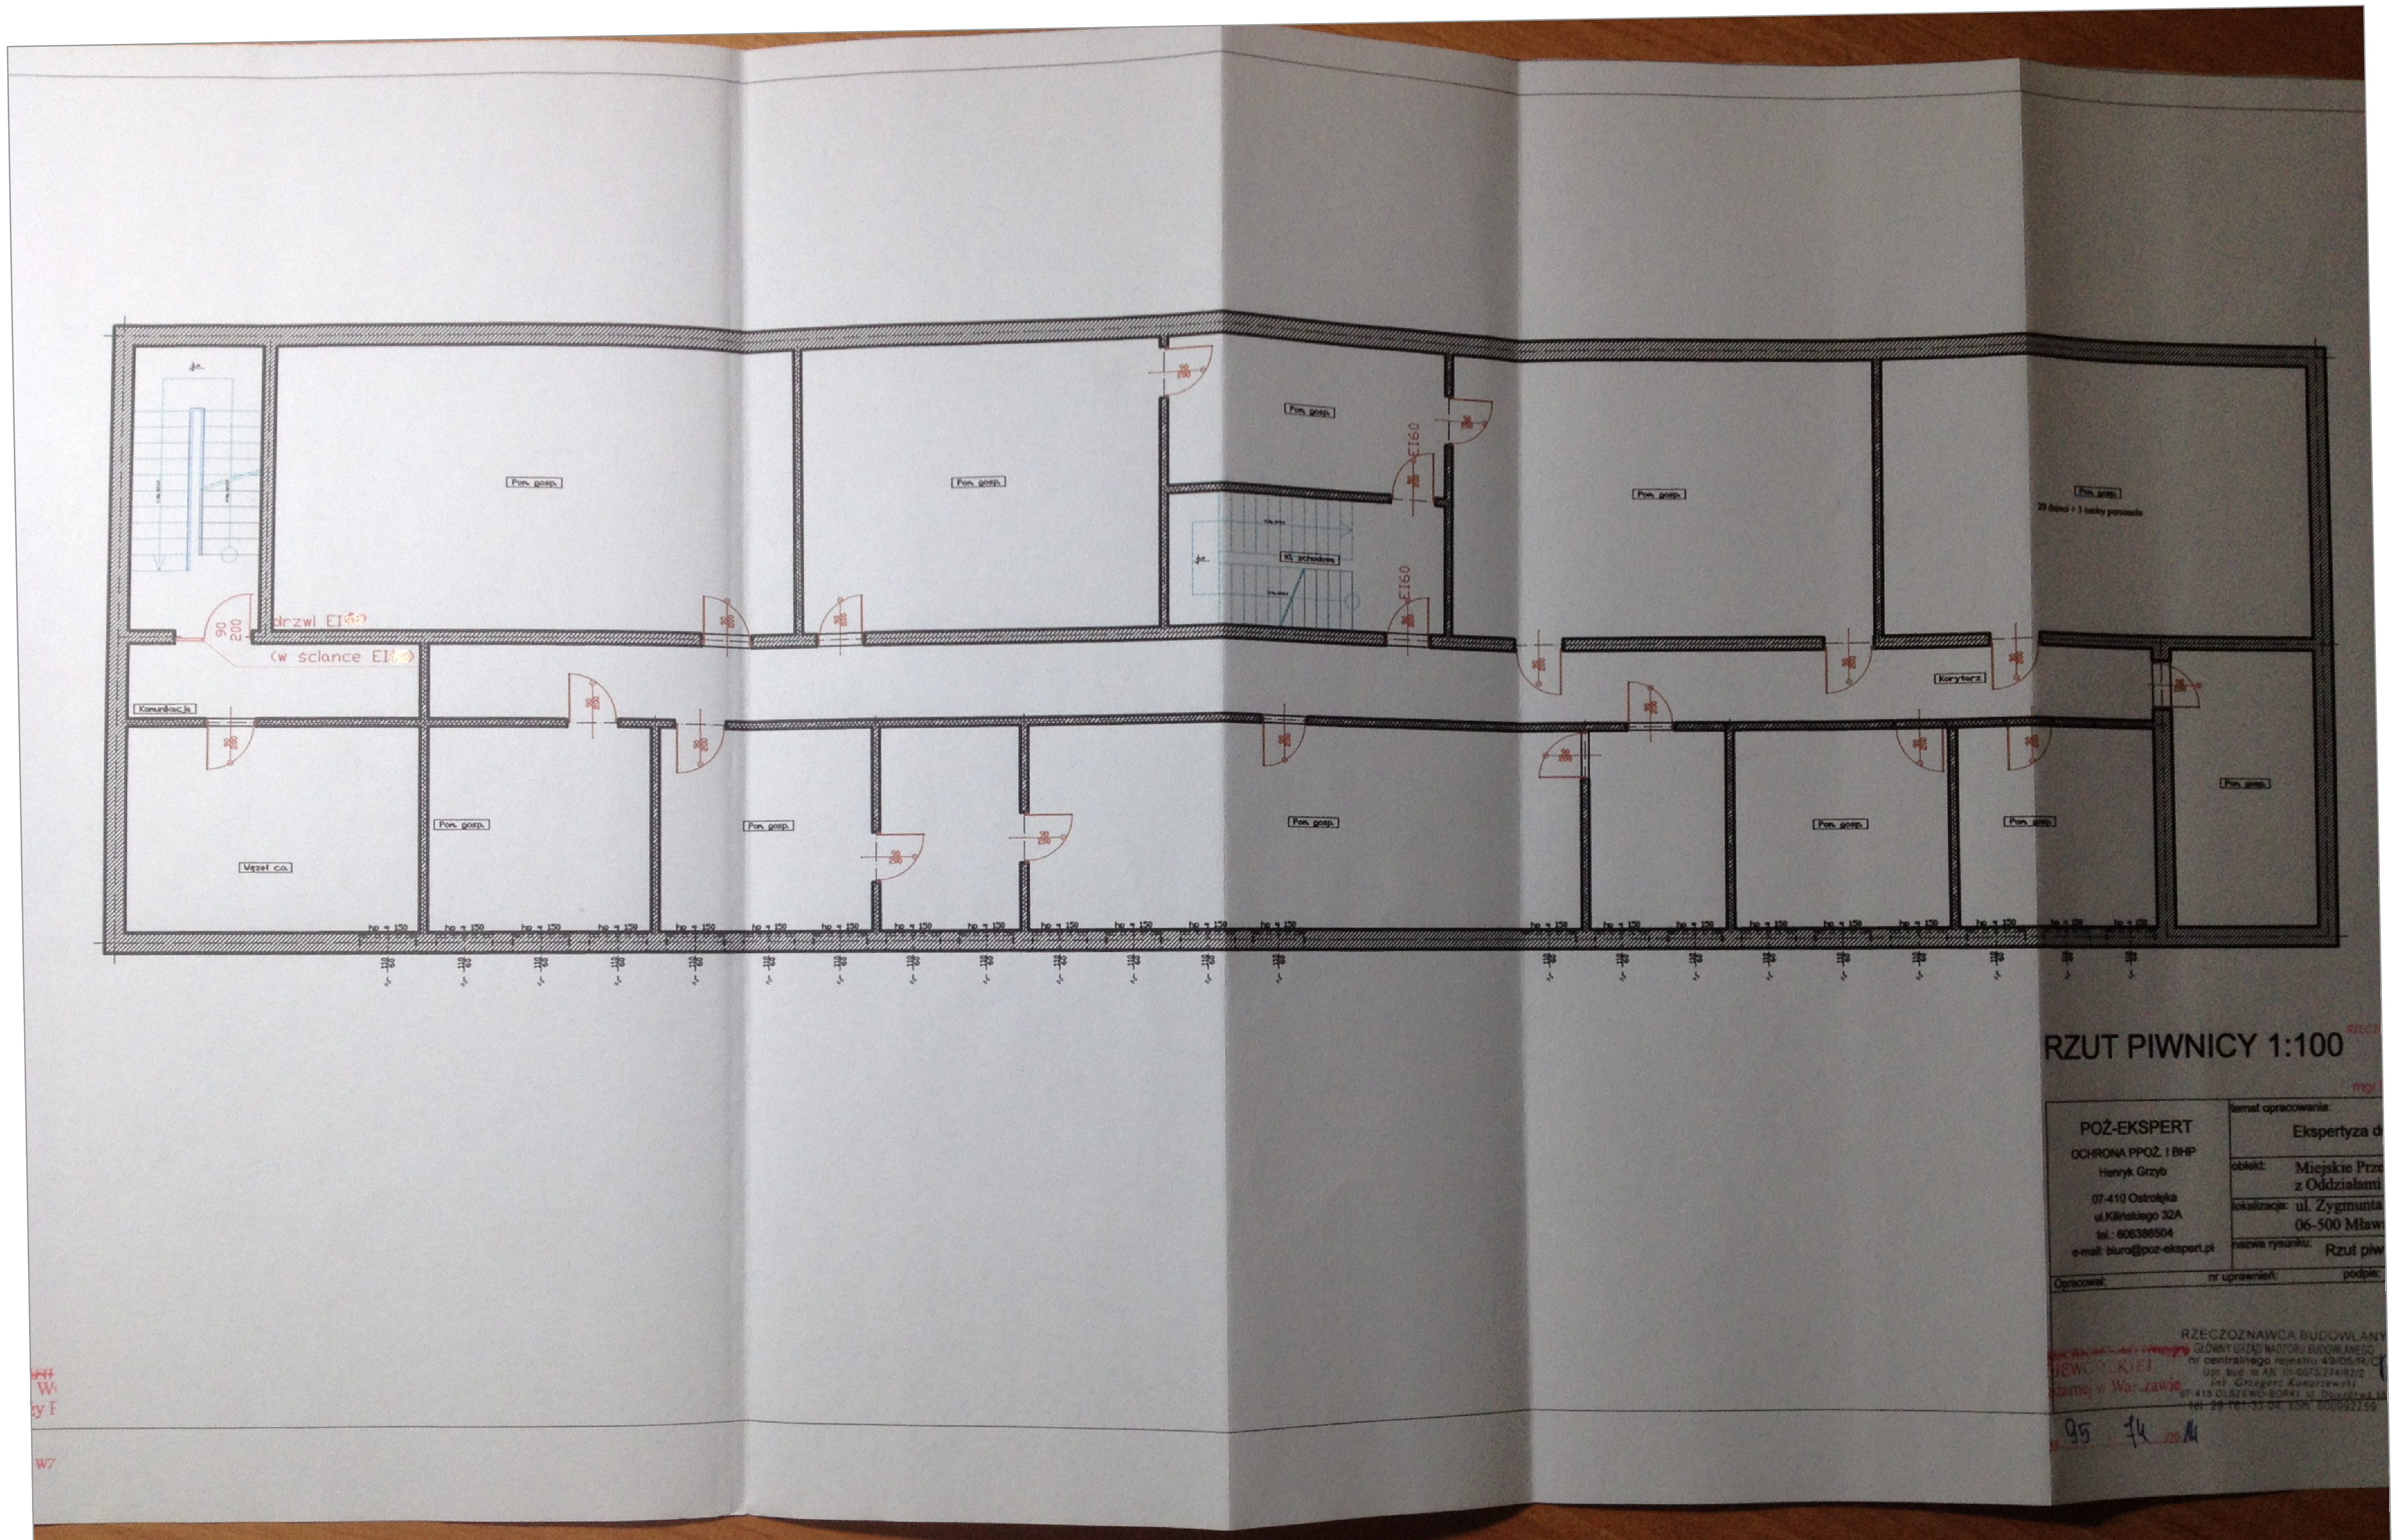

JEDNOSTKA PROJEKTOWA: KELVIN	PRZEDSIĘBIORSTWO INŻYNIERYJNE KELVIN SP.Z O.O. *85-303 Bydgoszcz ul. Piękna 13*
NAZWA I ADRES OBIEKTU BUDOWLANEGO:	Budynek Miejskiego Przedszkola Samorządowego Nr 4 w Mławie. 06-500 Mława, ul. Z. Krasińskiego 7 NR EWID.DZIAŁKI: OBRĘB: Obręb:
INWESTOR:	Miasto Mława 06-500 Mława, ul. Stary Rynek 19
OPRACOWANIE:	PROJEKT WYKONAWCZY BRANŻA ARCHITEKTURA

RYSUNEK: KOPIA ZAŁĄCZNIKA DO EKSPERT.	NR RYSUNKU:	SKALA: *1:154.65*	
PROJEKTOWAŁ: mgr inż. arch. Adam MACIEJEWSKI	NR UPRAWNIEŃ: KPOKK IA 04/2003	DATA I PODPIS: 09-09-2015	
SPRAWDZIŁ: mgr inż. arch. Bartosz KAMIŃSKI	NR UPRAWNIEŃ: KPOKK IA 02/2003	DATA I PODPIS:	A7