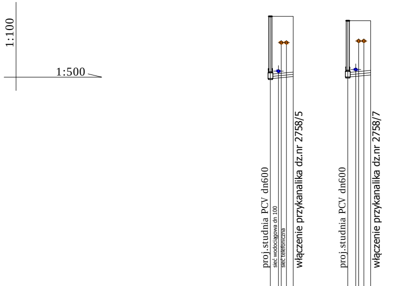
1:100
1:500
proj.studnia PCV dn600
sieć wodociągowa dn 100
sieć telefoniczna
włączenie przykanalika dz.nr 2758/5
proj.studnia PCV dn600
włączenie przykanalika dz.nr 2758/7

RZĘDNA TERENU ISTN.	152,00	152,00	151,85	151,95
RZĘDNA DNA PRZEWODU	149,50	150,18	149,34	149,76
ZAGŁĘBIENIE DNA PRZEWODU	2,50	1,82	1,88	2,19
MATERIAŁ,ŚREDNICE SPADKI	PCV160 i=1,5%		PCV160 i=1,5%	
ODLEGŁOŚCI	4,1		4,1	
PIKIETAŻ	0,0	4,1	0,0	4,1
OZNACZENIA	K19	dz.nr 2758/5	K18	dz.nr 2758/7


Przecisk mechaniczny w rurze osł. dn 273 stal. , L=10,0
Rura przewodowa na płozach typu "A" 2,5mm

148,36
148,36
148,70
proj.studnia PCV dn600
sieć wodociągowa dn 100
sieć telefoniczna
przyłącze wodociągowe dn 32
sieć telefoniczna
włączenie przykanalika dz.nr 2758/7
ISTNIEJĄCA studnia żel-bet 1200
proj.studnia PCV dn400
sieć gazowa
sieć gazowa
ISTNIEJĄCA studnia żel-bet 1200
sieć gazowa dn90
150,00 - sieć wodociągowa dn 200
ISTNIEJĄCA studnia żel-bet 1200
włączenie przykanalika dz.nr 2516/2
proj.studnia PCV dn600
włączenie przykanalika dz.nr 2763
proj.studnia PCV dn600
PROJ. SIEĆ K.D.
149,20 - sieć k.d. dn 400
włączenie przykanalika dz.nr 2764/2
151,45
151,34
151,84
151,90
152,10
151,84
151,94
150,86
151,95
150,70
150,70
149,10
149,74
149,50
150,40
150,60
150,10
150,55
149,34
149,36
149,25
149,75
1,88
1,60
2,34
1,50
1,50
2,34
1,50
1,52
1,50
1,45
0,95
PCV160
i=1,5%
PCV160
i=1,5%
PCV160
i=1,5%
PCV160
i=1,5%
PCV160
i=1,5%
16,7
3,2
13,4
30,2
5,5
0,0
16,7
0,0
3,2
16,6
0,0
30,2
0,0
1,5
0,0
5,5
K17
dz.nr 2760/2
Ki21 K20
Ki21
dz.nr 2516/2
K23
dz.nr 2763
K25
dz.nr 2764/2

PROJEKT
Przebudowa i rozbudowa sieci kanalizacji sanitarnej wraz z przebudową przyłączy w ul:Braci Koszutzkich, Szpitalnej,Olsztyńskiej w Mławie

INWESTOR
MIASTO MŁAWA
06-500 MŁAWA UL.STARY RYNEK 19

USŁUGI PROJEKTOWE
BEATA KOZŁOWSKA
06-500 MŁAWA
UL. ZACHODNIA 16
TEL. KOM. 502 183 606

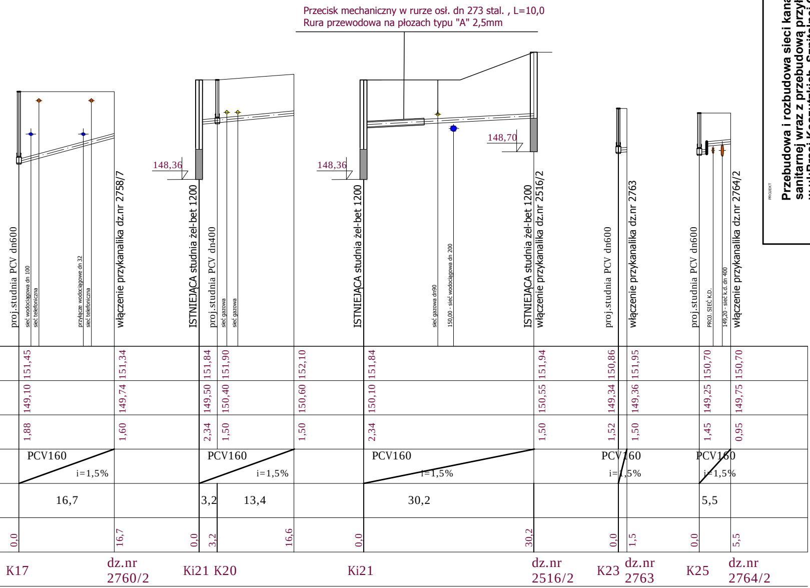PROFIL PRZYKANALIKÓW K.S. - ETAP II

SKALA
1:100/500

NR RYSUNKU
2-4

PRAWA AUTORSKIE
ZASTRZEŻONE

PROJEKTANT
MGR INŻ PIOTR KOZŁOWSKI
upr.nr 7342/Cie-71/93

DATA
LIPIEC 2015

PODPIS