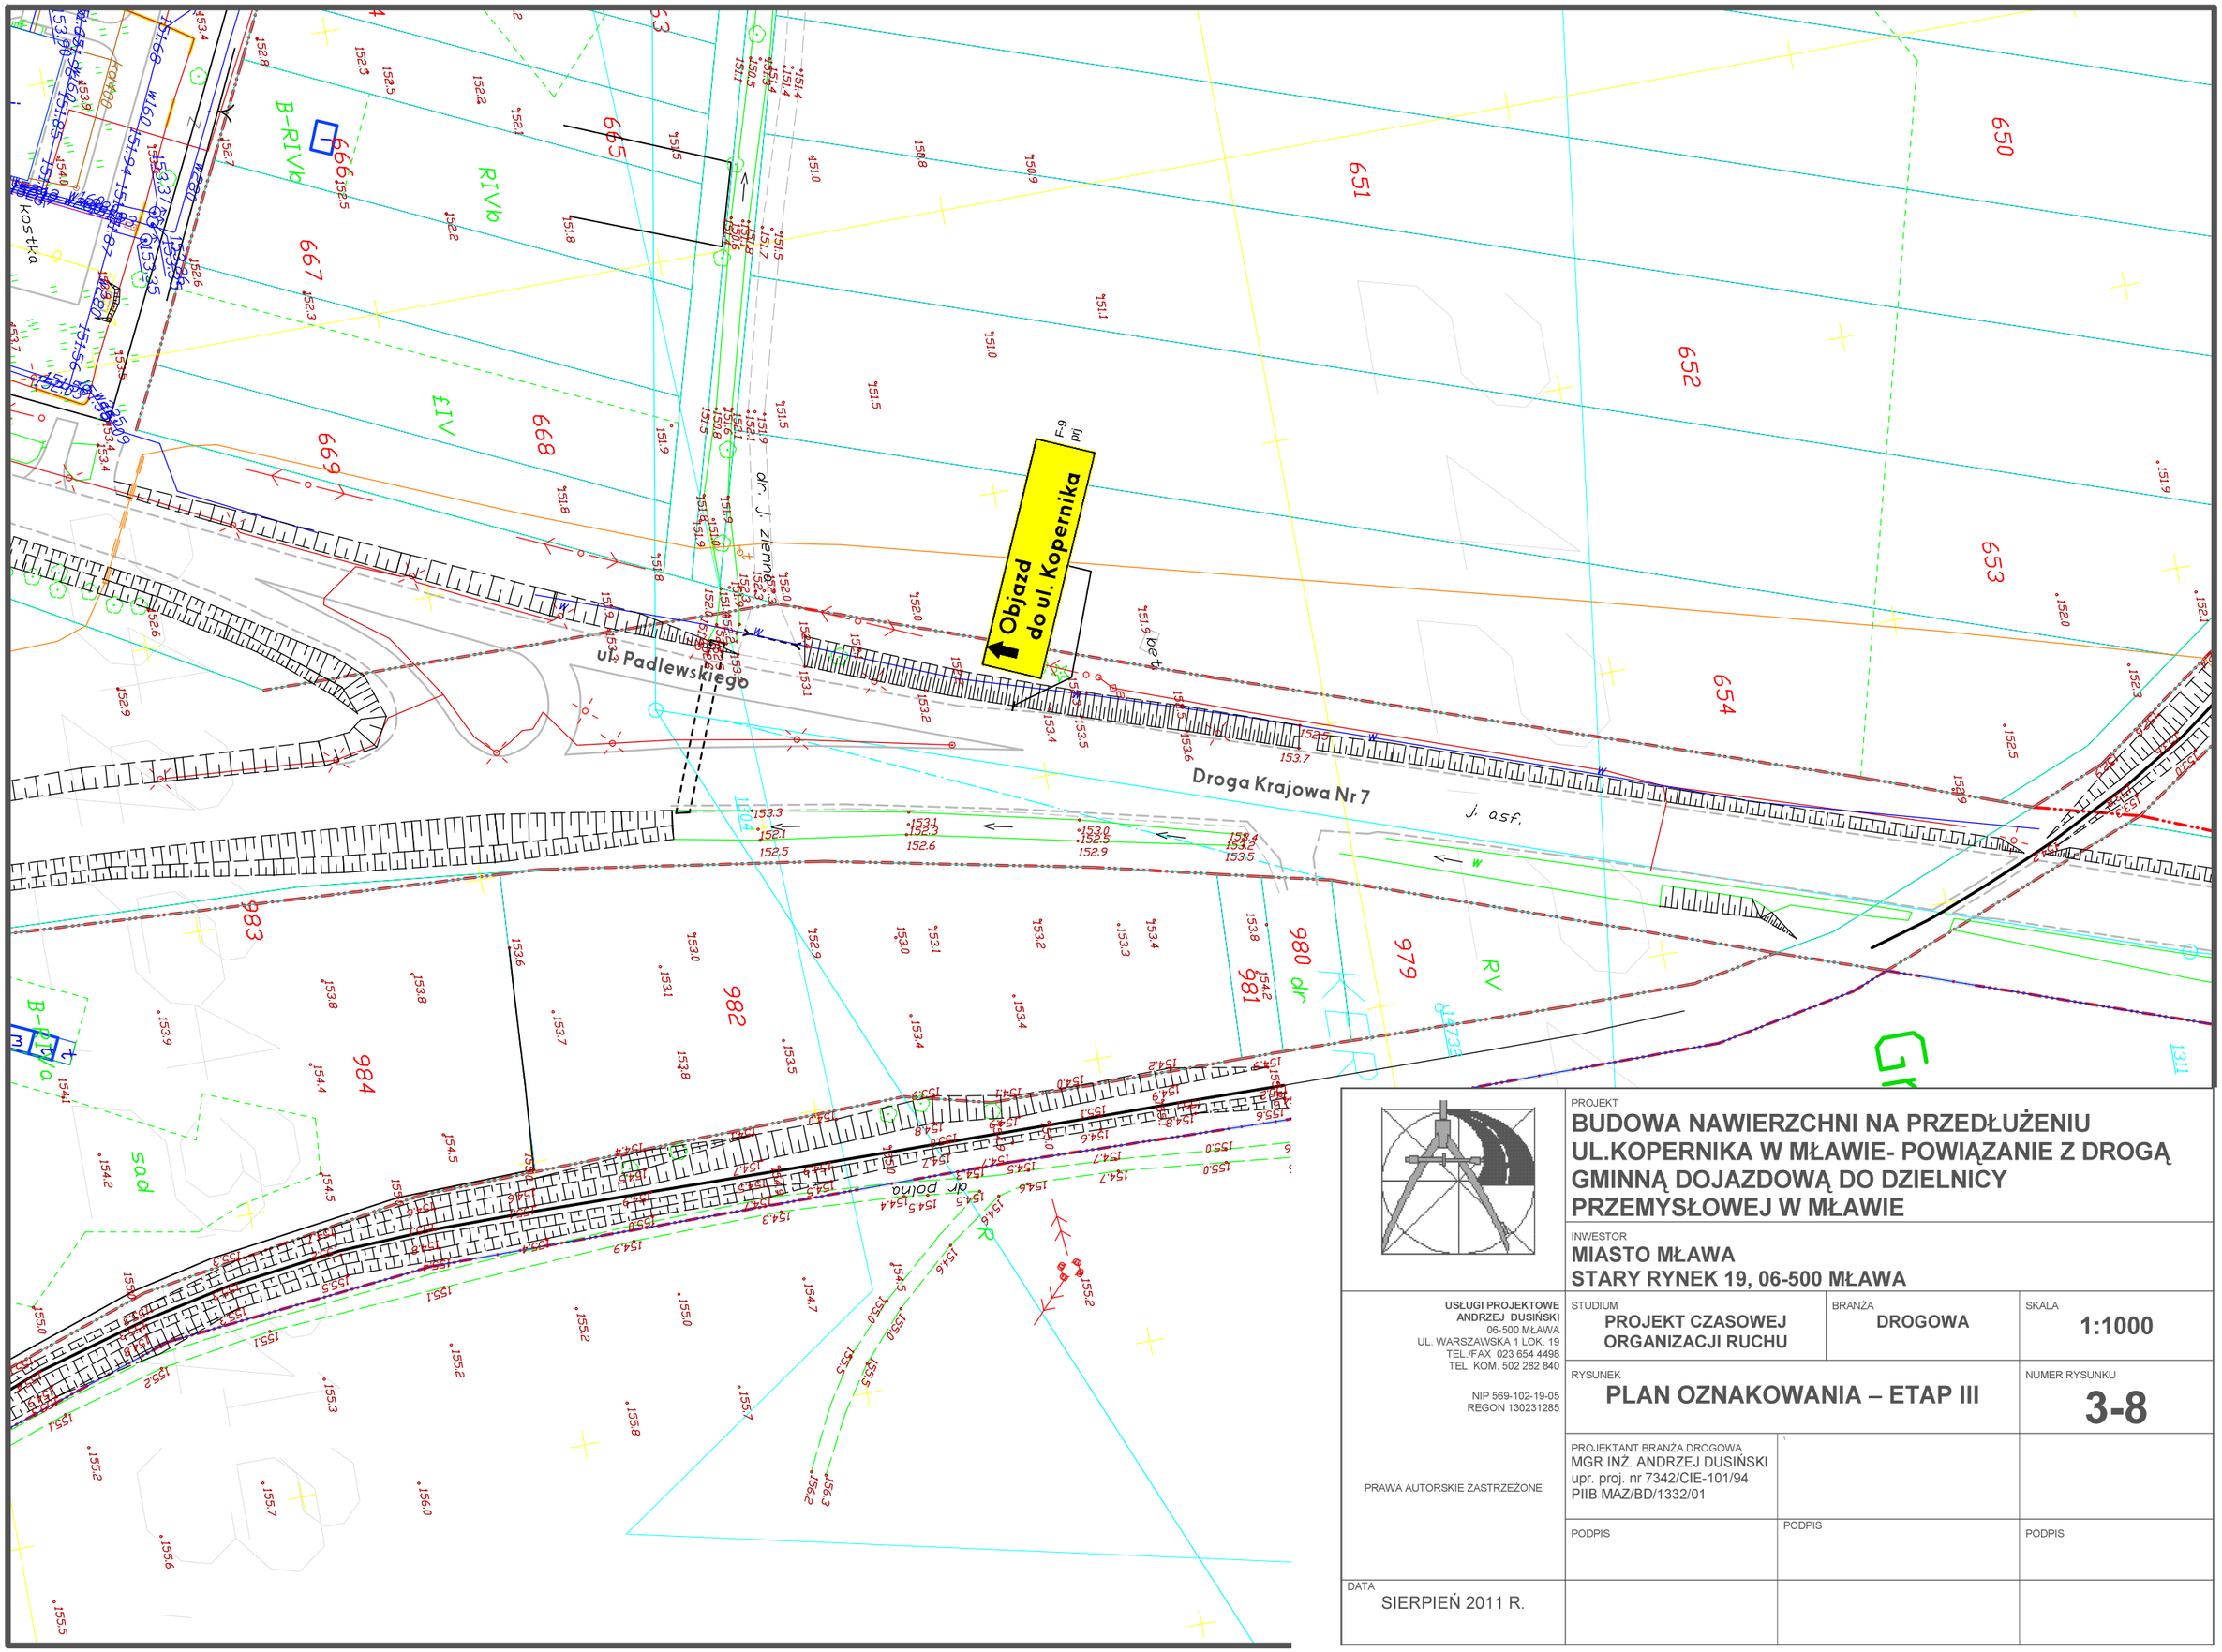

PROJEKT

BUDOWA NAWIERZCHNI NA PRZEDŁUŻENIU UL.KOPERNIKA W MŁAWIE- POWIĄZANIE Z DROGĄ GMINNĄ DOJAZDOWĄ DO DZIELNICY PRZEMYSŁOWEJ W MŁAWIE

INWESTOR

MIASTO MŁAWA
STARY RYNEK 19, 06-500 MŁAWA

USŁUGI PROJEKTOWE
ANDRZEJ DUSIŃSKI
06-500 MŁAWA
UL. WARSZAWSKA 1 LOK. 19
TEL./FAX 023 654 4498
TEL. KOM. 502 282 840

NIP 569-102-19-05
REGON 130231285

PRAWA AUTORSKIE ZASTRZEŻONE

STUDIUM	BRANŻA	SKALA
PROJEKT CZASOWEJ ORGANIZACJI RUCHU	DROGOWA	1:1000

RYSUNEK	NUMER RYSUNKU
PLAN OZNAKOWANIA – ETAP III	3-8

PROJEKTANT BRANŻA DROGOWA
MGR INŻ. ANDRZEJ DUSIŃSKI
upr. proj. nr 7342/CIE-101/94
PIIB MAZ/BD/1332/01

PODPIS	PODPIS	PODPIS

DATA
SIERPIEŃ 2011 R.