


1:100  
1:500

### Budowa sieci wodociągowej w ulicy Kryształowej w Mławie

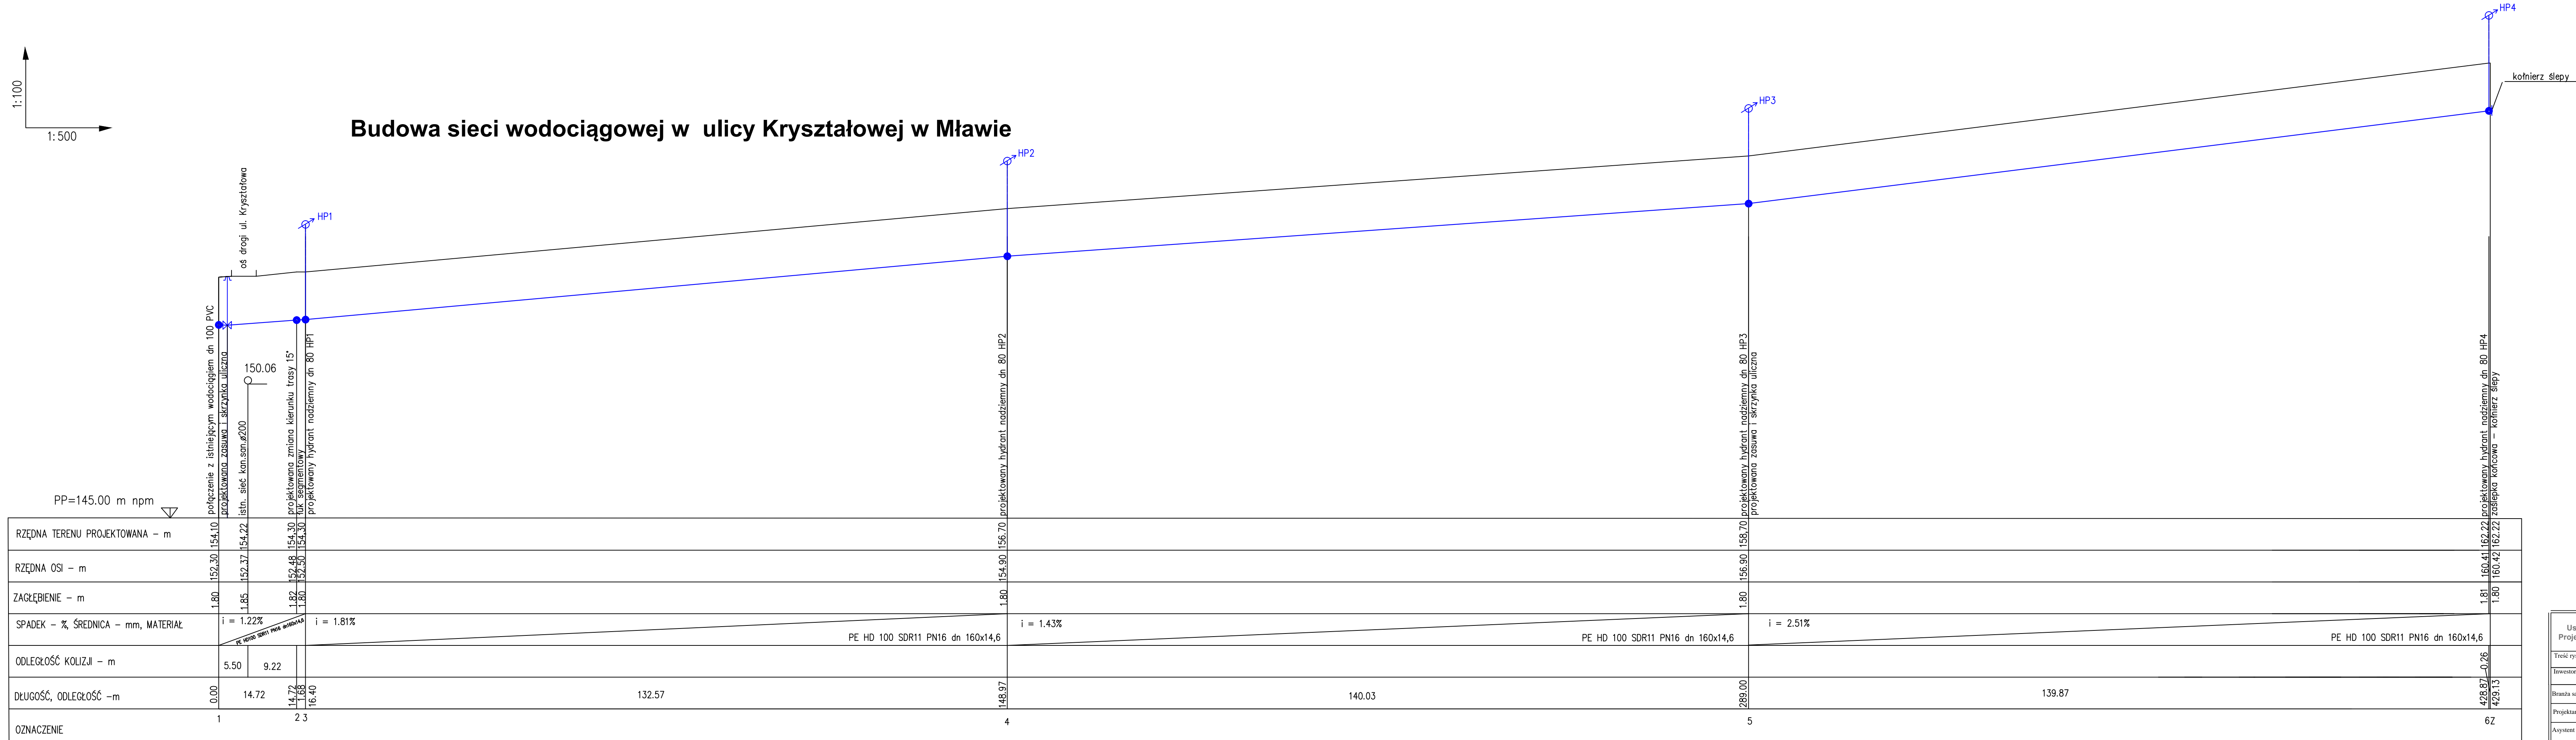

ROMEX Roman Garwacki Usługi Instalacyjno - Sanitarne Projektowanie i Nadzór Techniczny		Budowa sieci wodociągowej w ulicy Kryształowej w Mławie		
Treść rysunku : SIĘĆ WODOCIĄGOWA - PROFIL SIĘCI 1-e		Nr ryc. 2		
Inwestor : MIASTO MŁAWA, ul. STARY RYNEK 19, 06-500 MŁAWA				
Branża sanitarna	Imię i nazwisko	Nr uprawnień	Data	Podpis
Projektant	mgr inż. Marzena Zająśka	1098 z dnia 16.03.1981r.	10.2017r.	
Asystent projektanta			Skala 1:1000/1:500	