


ul.Bursztynowa

LEGENDA

- niweleta projektowana
- niweleta istniejąca
- skrzyżowanie
- zjazd indywidualny typ 1
- zjazd indywidualny typ 2

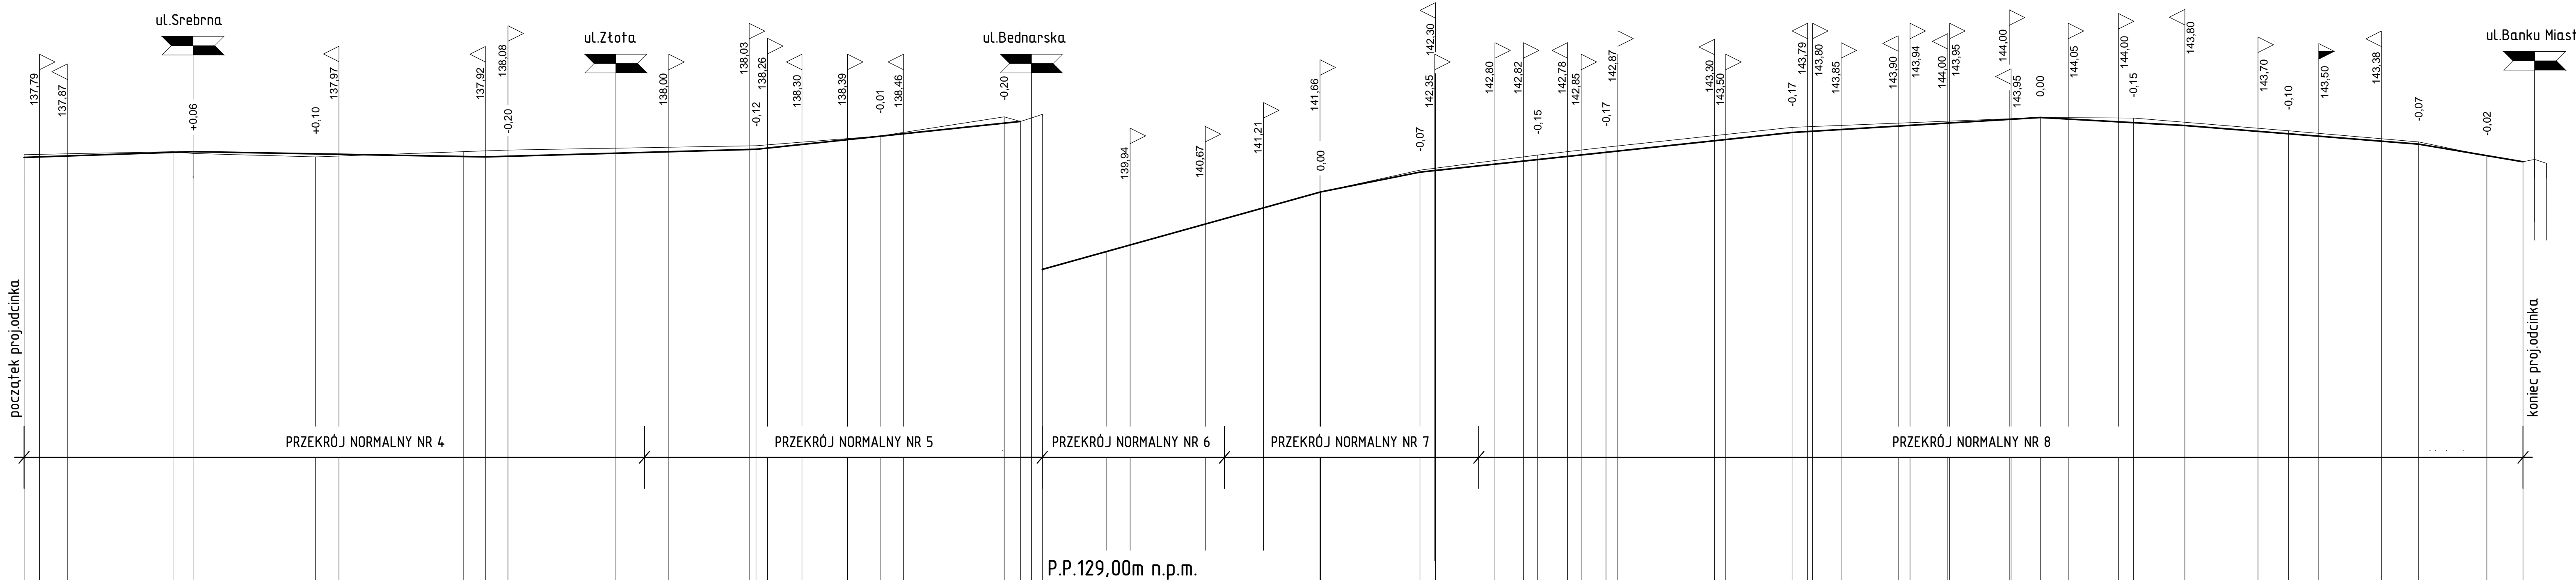

P.P.124,00m n.p.m.

P.P.129,00m n.p.m.

zagospodarowanie terenu

istn.naw.gruntowa

istniejąca nawierzchnia bitumiczna szer.6,00m,obustronna zabudowa jednorodzinna

istniejąca nawierzchnia bitumiczna szer.6,00m,obustronna zabudowa jednorodzinna

rzedne niwelety projektowanej


spadki i łuki pionowe

rzedne istniejące

proste i łuki poziome

odległości

pikietaż

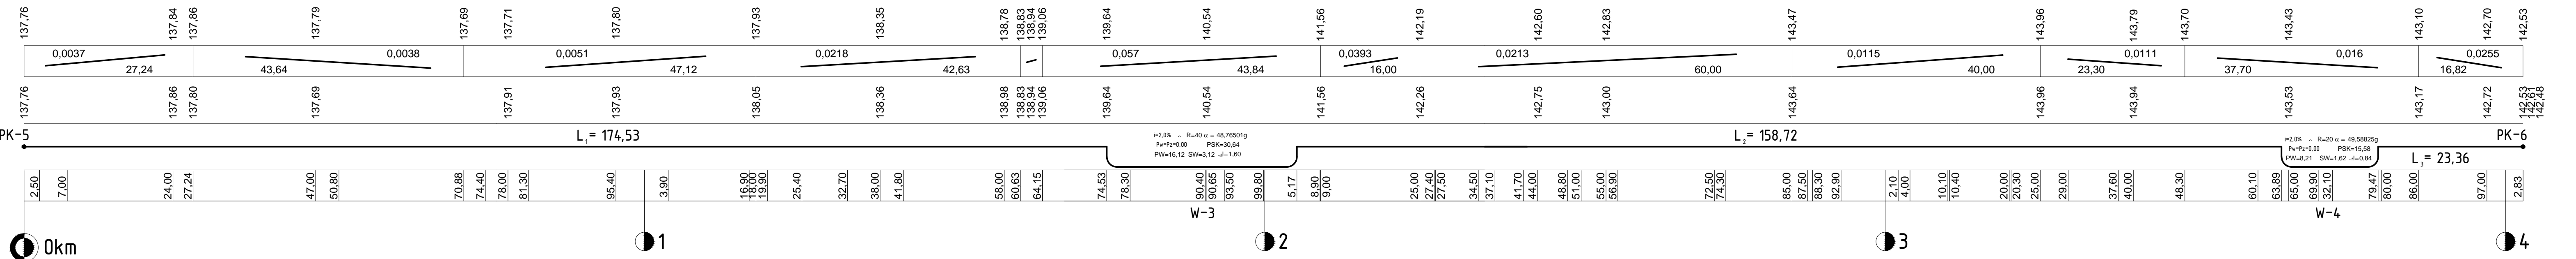



PROJEKT  
**PRZEBUDOWA NAWIERZCHNI UL. BURSZTYNOWEJ,  
UL. SREBRNEJ I UL. ŻŁOTEJ W MŁAWIE**

INWESTOR  
**MIASTO MŁAWA  
STARY RYNEK 19, 06-500 MŁAWA**

USŁUGI PROJEKTOWE  
**ANDRZEJ DUBIŃSKI**  
06-500 MŁAWA  
UL. WARSZAWSKA 1 LOK. 19  
TEL/FAX 023 654 4488  
TEL KOM. 502 282 840  
NIP 569-102-19-05  
REGON 130231285

PRAWA AUTORSKIE ZASTRZEŻONE

DATA  
MAJ 2014 R.

STUDIUM  
**PROJEKT BUDOWLANO -  
WYKONAWCZY**

BRANŻA  
**DROGOWA**

SKALA  
**1:100/500**

RYSUNEK  
**PRZEKROJE PODŁUŻNE**

NUMER RYSUNKU  
**2-3**

PROJEKTANT BRANŻA DROGOWA  
MGR INŻ. ANDRZEJ DUBIŃSKI  
upr. proj. nr 7342/CIE-101/94  
PIIB MAZ/BD/1332/01

PODPIS

PODPIS

PODPIS