


orientacja 1: 25000

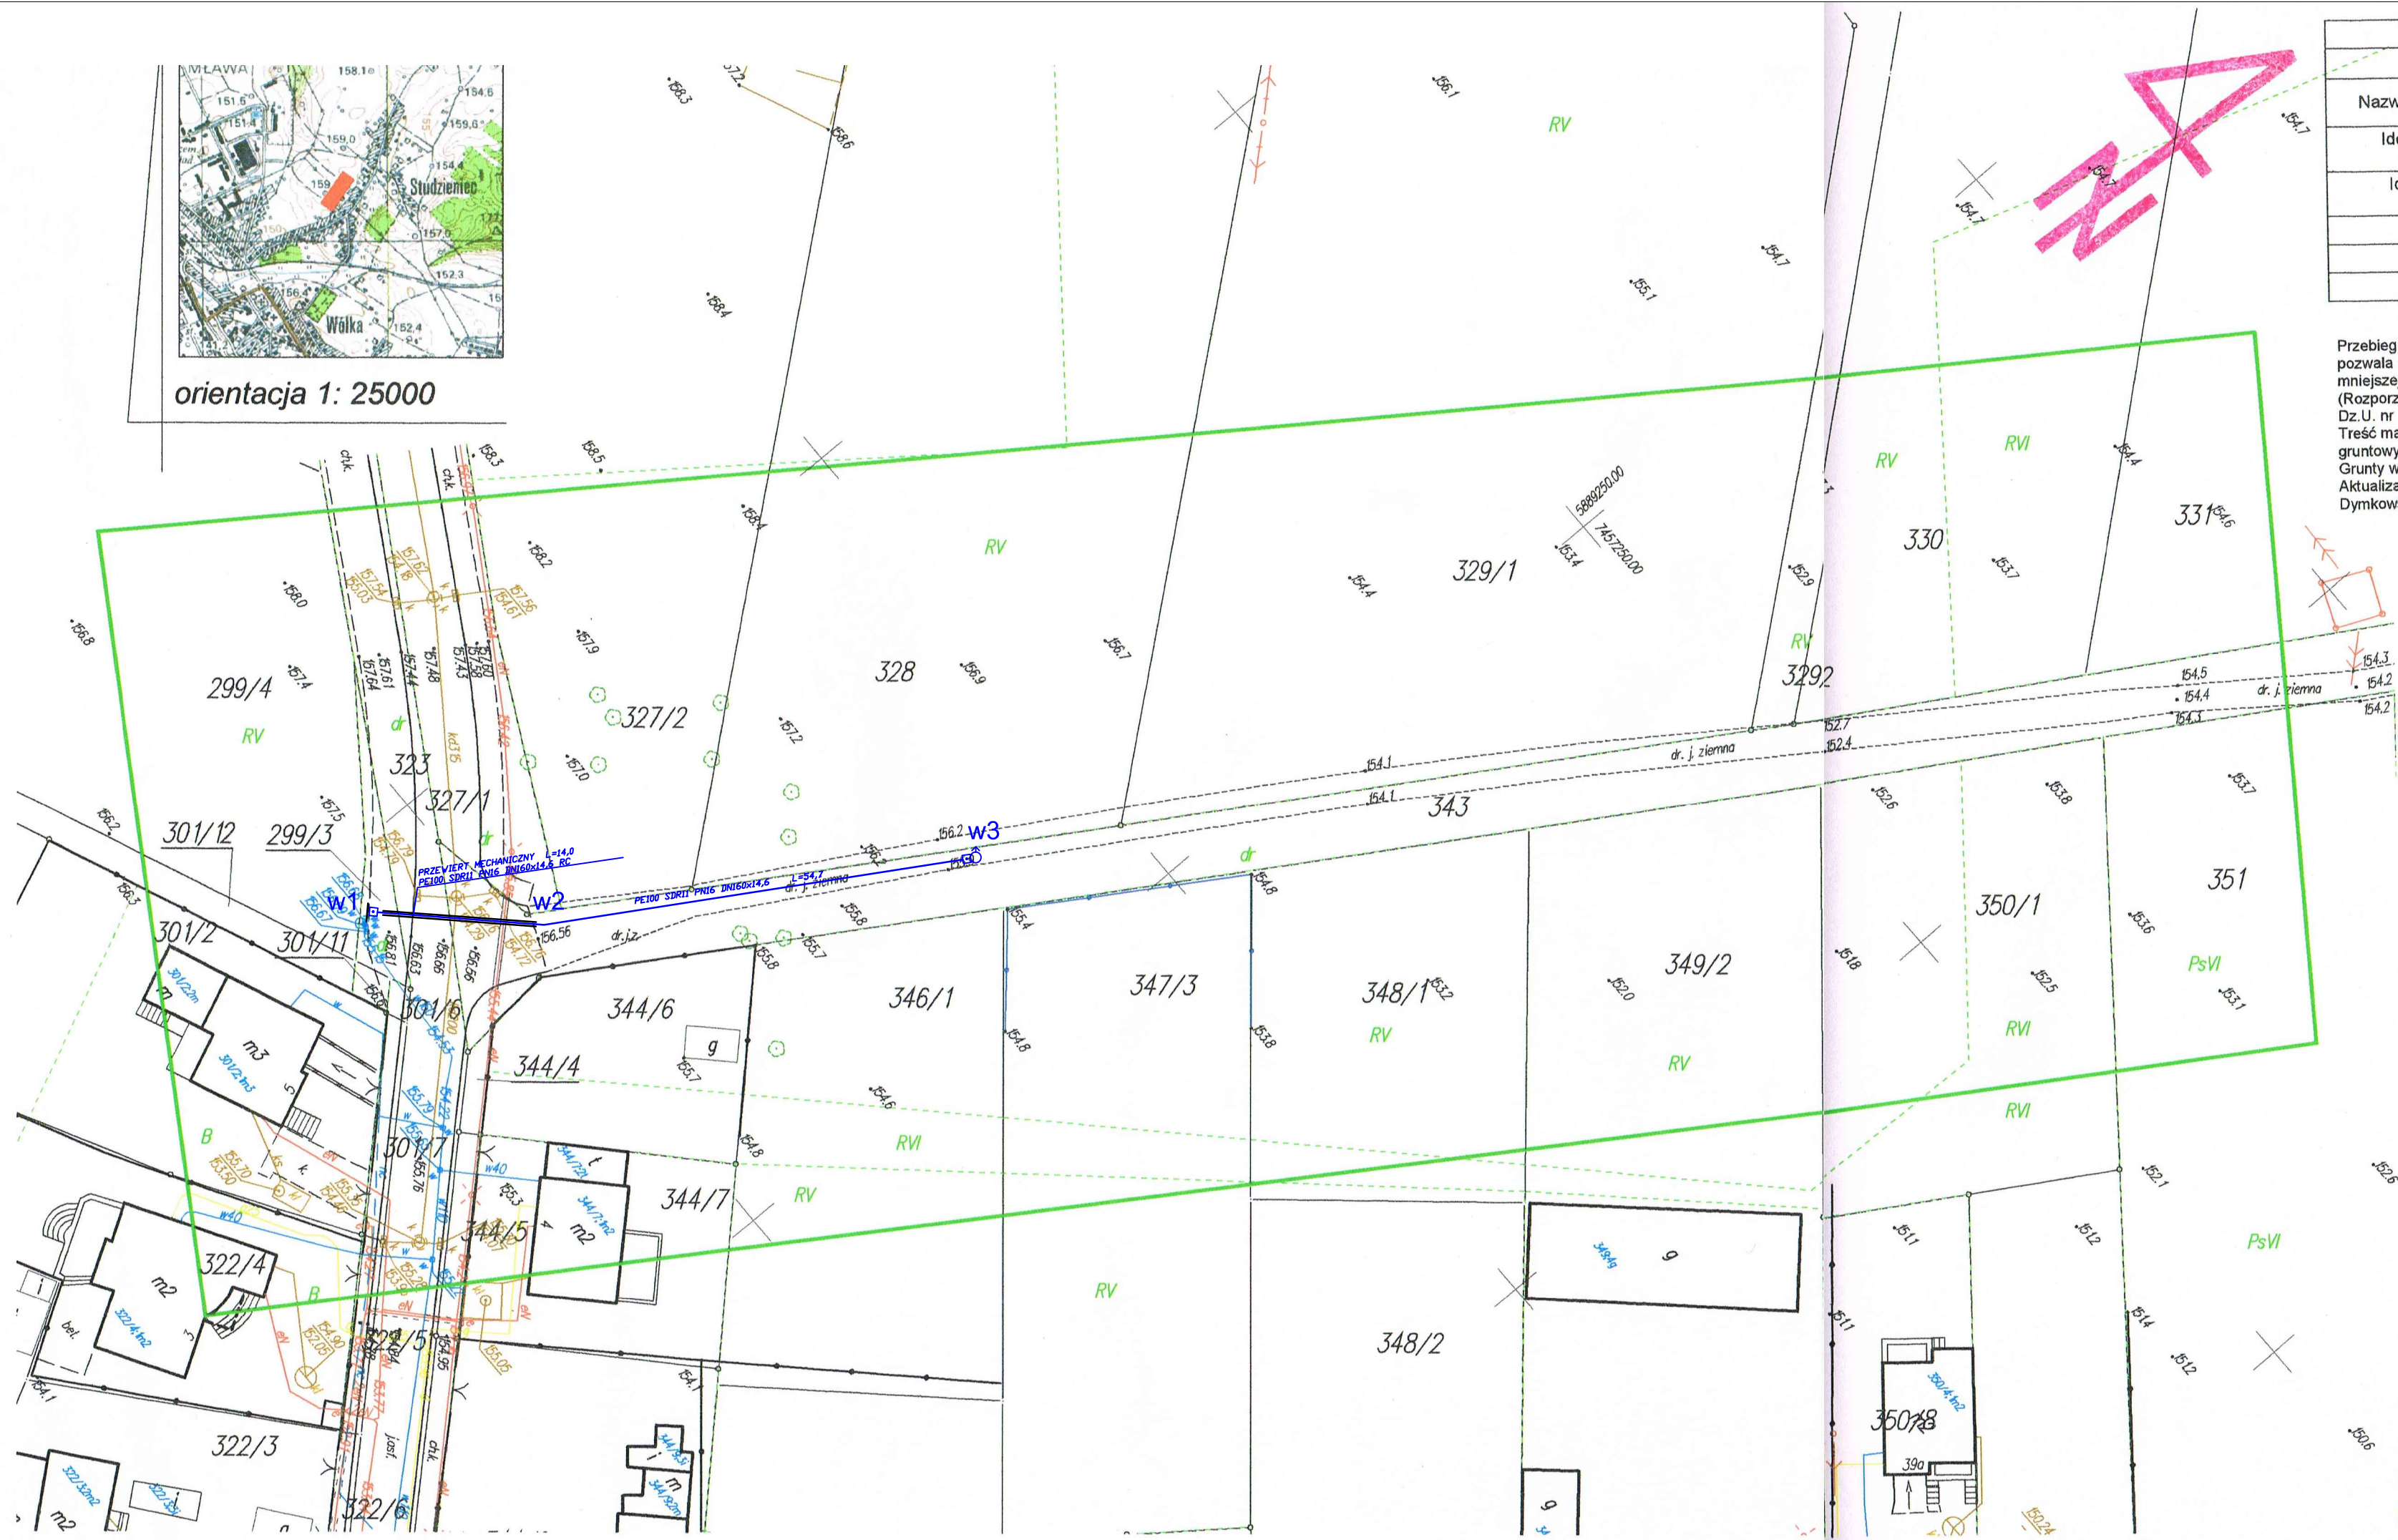

MAPA DO CELÓW PROJEKTOWYCH skala 1:500	
Arkusz mapy	7.193.15.04.3.4
Nazwa miejscowości i numer działki	Mława ul. Bpa Nowowiejskiego dz. 343
Identyfikator i nazwa jednostki ewidencyjnej	141301_1 Mława
Identyfikator i nazwa obrębu ewidencyjnego	141301_1.0011 Mława Scalenie
Układ współrzędnych	Układ 2000 strefa 7 (21°)
Układ wysokości	Kronstadt 60
Nr. ewid. zgłoszenia:	G.6640.011.345.2015

Przebieg granic działek został ustalony według stanu w ewidencji gruntów, stan ten pozwala na sytuowanie nowo projektowanych budynków w odległości 4.0m lub mniejszej od granicy działki (Rozporządzenie MSWiA z dnia 9.11.2011r w sprawie standardów technicznych Dz.U. nr 263 z 2011r.)
 Treść mapy w granicach projektowanej inwestycji w zakresie konturów użytków gruntowych jest zgodna z treścią mapy ewidencyjnej.
 Grunty w granicach projektowanej inwestycji nie są obciążone służebnościami.
 Aktualizacji mapy dokonał w miesiącu sierpniu 2015 geodeta uprawniony – Marek Dymkowski

BIURO GEODEZYJNE "GEOMET"
 06-500 Mława, ul. Stary Rynek 18
 tel./fax 023-654-42-02
 NIP 539-102-19-57, Reg. 130925852

GEODETA UPRAWNIONY
 Marek Dymkowski
 Nr upr. zaw. GdK 17753
 tel. kom. 0-501 794-064

Poswiadcza się, że niniejszy dokument został opracowany w wyniku prac geodezyjnych i kartograficznych, których rezultaty zawiera operat techniczny wpisany do ewidencji materiałów państwowych zasobu geodezyjnego i kartograficznego

Organ prowadzący państwowy zasób geodezyjny i kartograficzny: **STAROSTA MŁAWSKI**

Identyfikator ewidencyjny materiału zasobu operatu technicznego: **P.1413.2015.MG2**

Data wpisania operatu technicznego do ewidencji materiałów zasobu: **10 SIE 2015**

Imię, nazwisko i podpis osoby reprezentującej organ: **Marek Kujawa**

Marek Kujawa
 Kierownik Powiatowego Ośrodka Dokumentacji Geodezyjnej i Kartograficznej w Wydziale Geodezji, Katastru i Gospodarki Nieruchomościami

LGENDA

- projektowana sieć wodociągowa
- projektowane urządzenie płuczące
- projektowany węzeł na sieci wodociągowej

PROJEKT BUDOWA ODCINKA SIECI WODOCIĄGOWEJ W UL. Abpa Nowowiejskiego do działki 328 W MŁAWIE	
INWESTOR MIASTO MŁAWA 06-500 MŁAWA, UL. ST. RYNEK 19	
USŁUGI PROJEKTOWE BIATA KOZŁOWSKA 06-500 MŁAWA UL. ZICHROMIA 18 TEL. KOM. 502 183 606	SKALA 1:500 NR RYSUNKU 1
PRAWA AUTORSKIE ZASTRZEŻONE	PROJEKTANT MGR INŻ PIOTR KOZŁOWSKI upr.nr 7342/Cie-71/83
DATA WRZESIEŃ 2015	PODPIS